




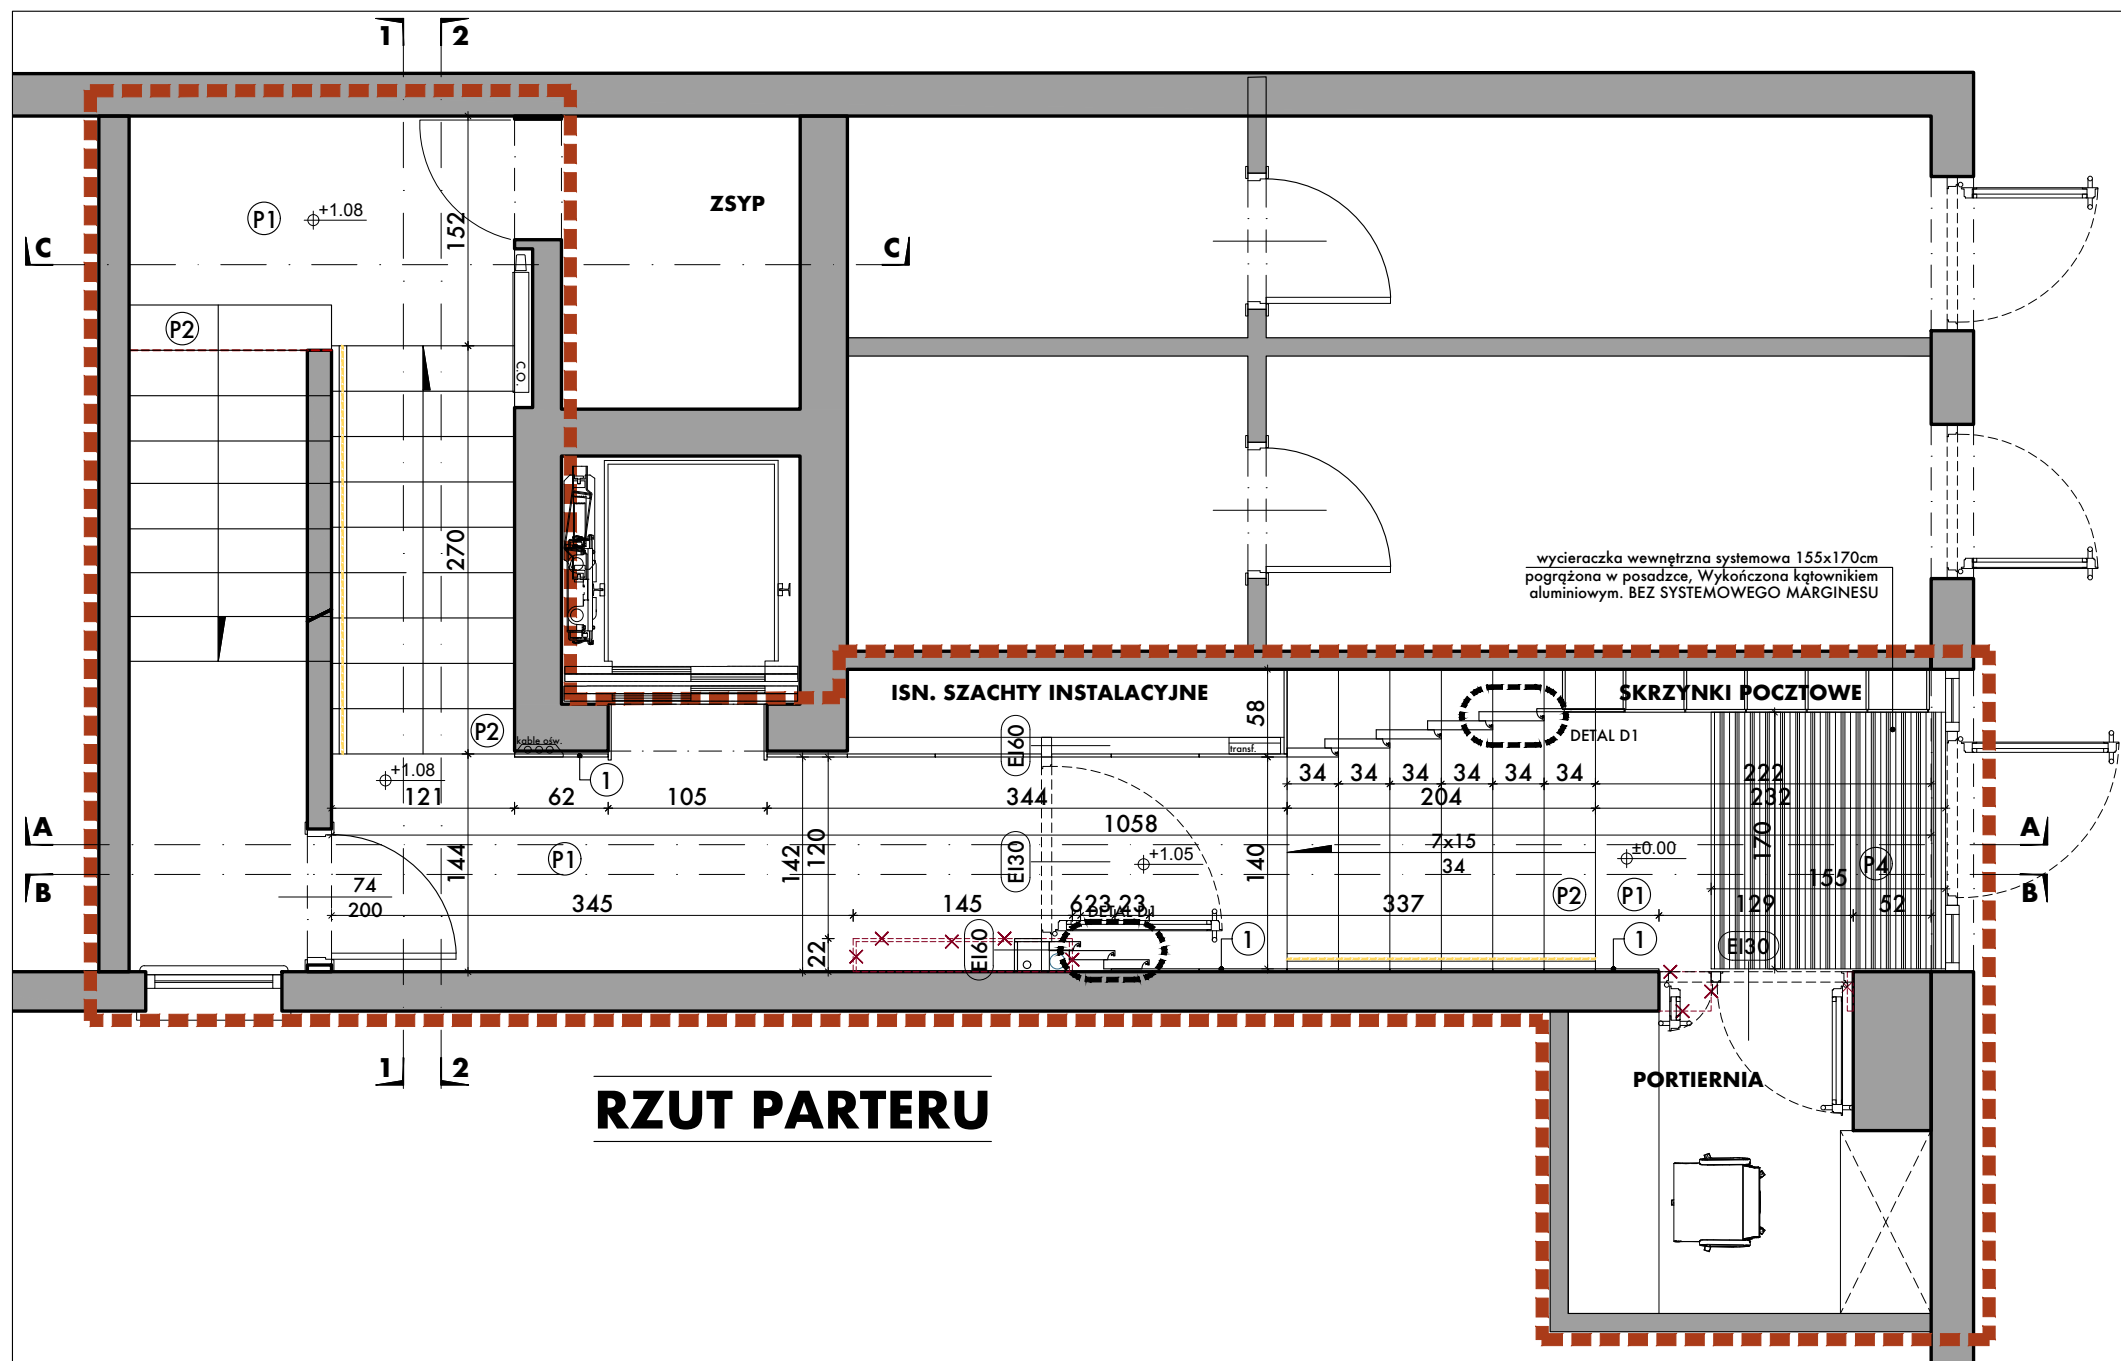

RZUT PARTERU

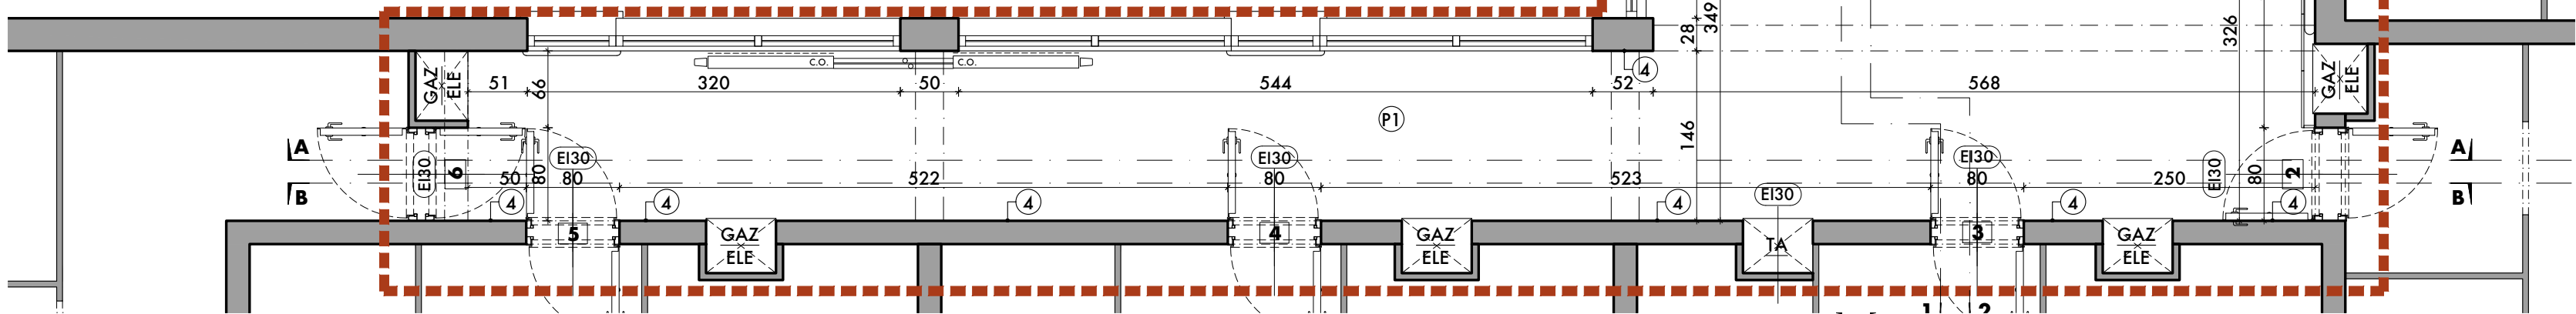



RZUT KONDYGNACJI POWTARZALNEJ TYP 1

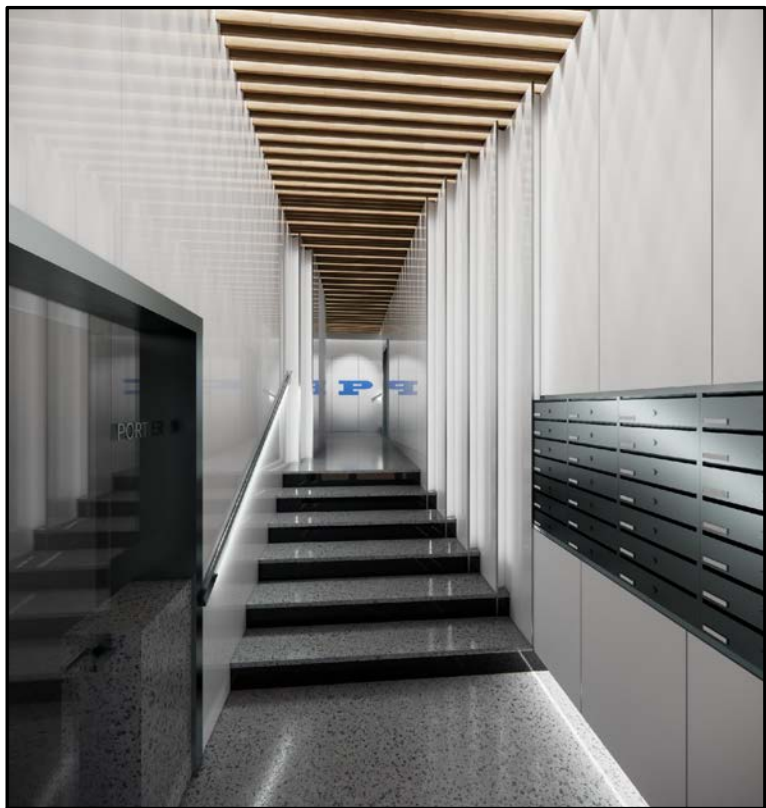

12, 24,



RZUT KONDYGNACJI POWTARZALNEJ TYP 2

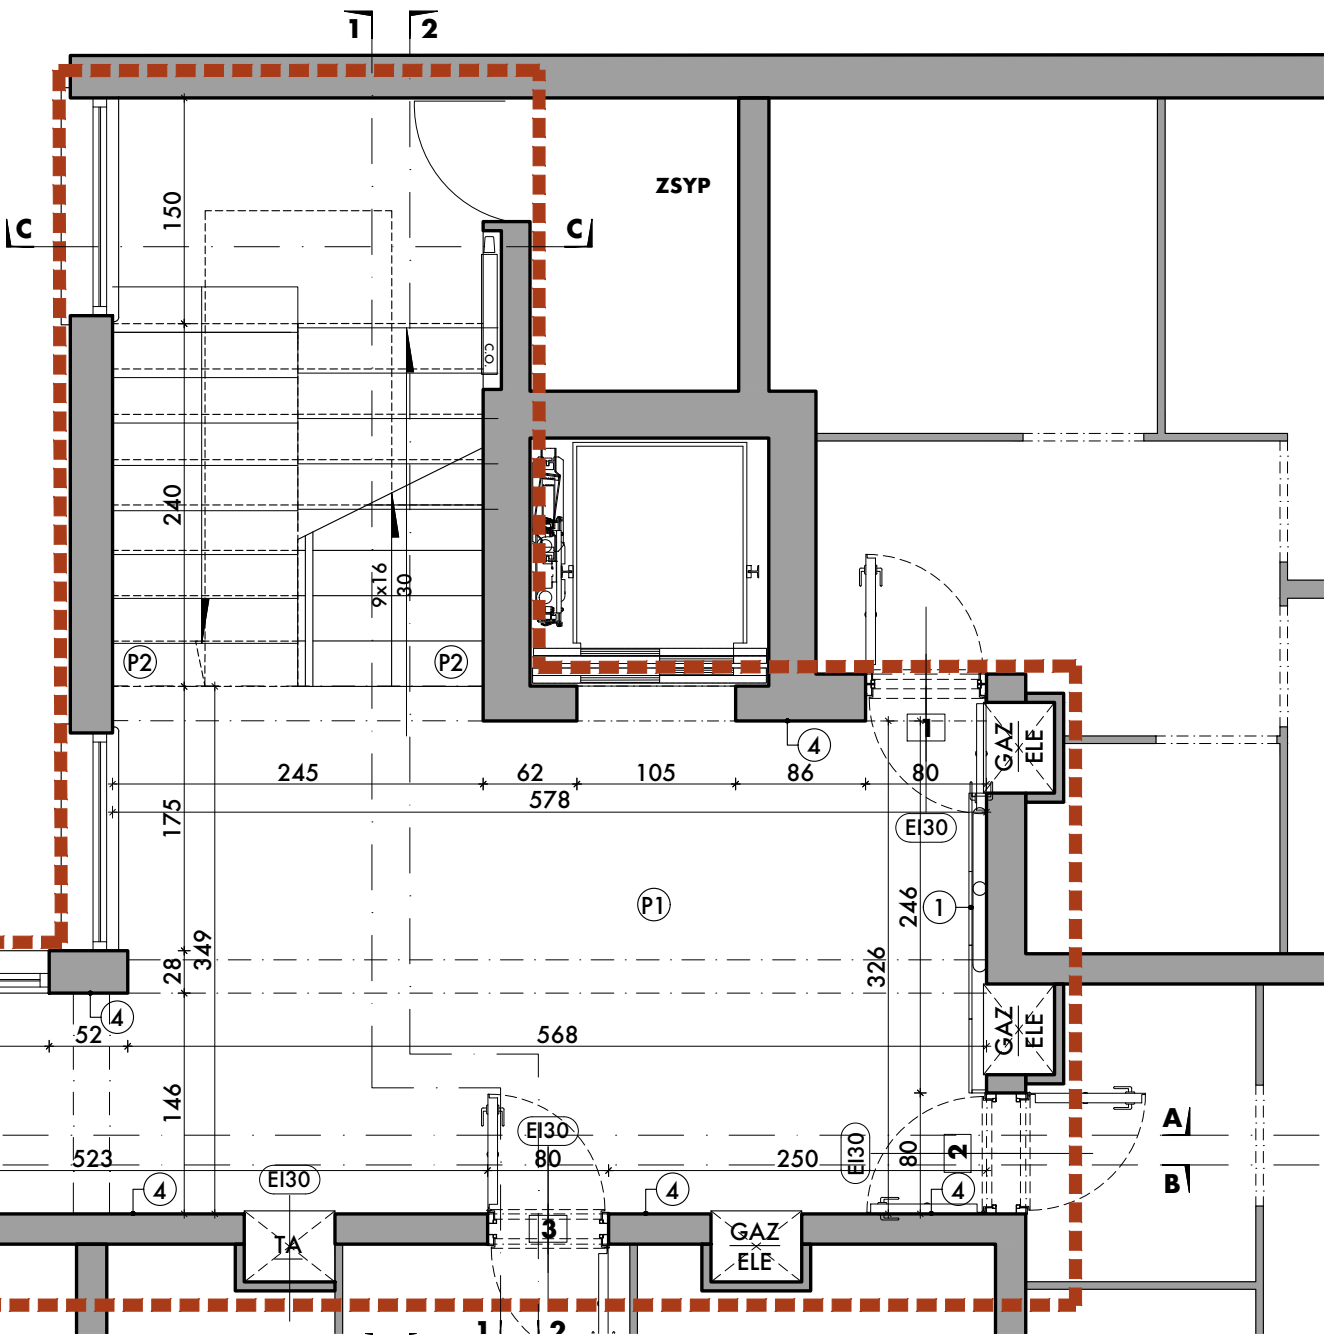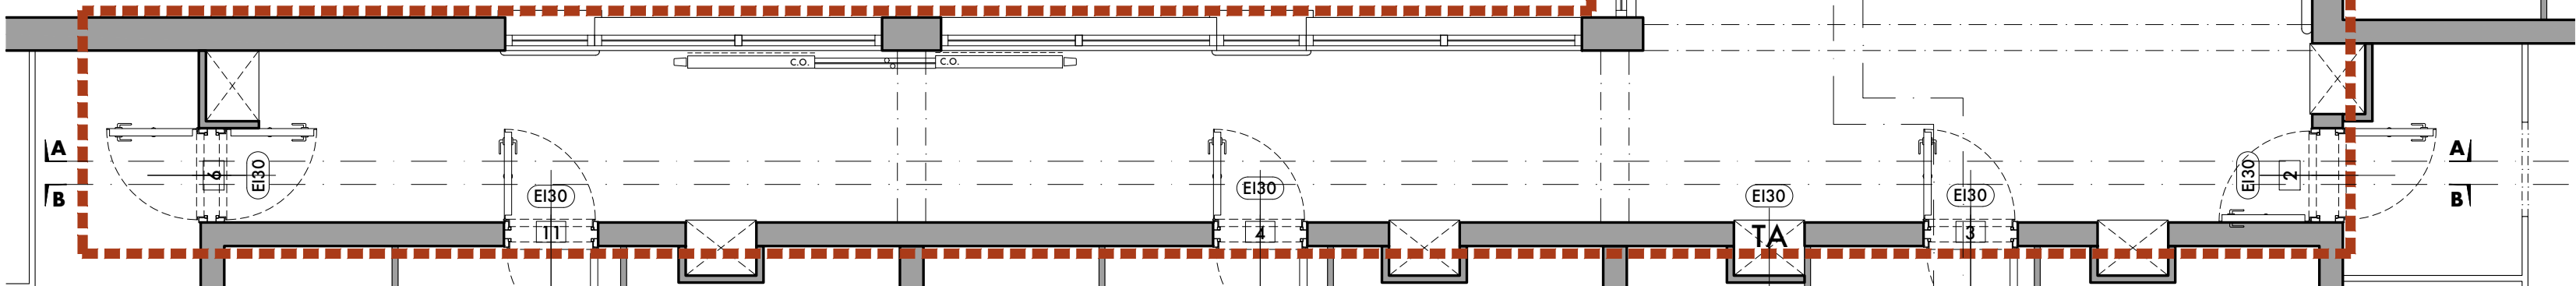

LOKALE NR:
7, 19,

LEGENDA

- ZAKRES OPRACOWANIA
- ŚCIANY ISTNIEJĄCE
- WYBURZENIA
- ISTNIEJĄCE LICZNIKI GAZOWE I ELEKTRYCZNE

MATERIAŁY WYKOŃCZENIOWE	
ŚCIANY	
1	szkło emaliowane w kolorze białym RAL 9016 naklejane na ścianę
2	obudowa GK, profil z oświetleniem LED wykończony szkłem emaliowanym w kolorze białym RAL 9016
3	drzwi szachtów instalacyjnych. Płyta meblowa wykończona szkłem emaliowanym w kolorze białym RAL 9016
4	tapeta winylowa VESCOM tonga 1082.05
5	pulpit portierni - lastriko
6	cokół 12cm - lastriko lub biała płytka gresowa
7	ściana malowana w kolorze białym RAL 9016
POSADZKI	
P1	istniejąca posadzka lastriko poddana renowacji
P2	istniejące stopnie schodów lastriko poddane renowacji lub wymienione na nowe
P3	podłogę w kolorze czarnym - lastriko lub gres
P4	mała wejściowa - wycieraczka np FORBO wpuszczana w posadzkę
ELEMENTY WYPOSAŻENIA	
A	skrzynki pocztowe ze stali nierdzewnej szczotkowanej
B	wydziałenie portierni - zestaw szklany bezsprasowy (szkło bezpieczne)
C	pochwył ze stali nierdzewnej szczotkowanej. Podświetlenie LED
D	istniejąca balustrada odczyszczona i pomalowana w kolorze białym RAL 9016
E	portal drzwi wejściowych do mieszkań
F	istniejący grzejnik do renowacji lub wymiany

Inwestycja:
REMONT CZĘŚCI WSPÓLNYCH PARTERU I ANTRESOLI W BUDYNKU ZGODA 9 W WARSZAWIE

Lokalizacja:
ul. Zgoda 9
00-017 Warszawa

Inwestor:
Spółdzielnia Mieszkaniowa „Centrum I”
Ul. Świętokrzyska 31/33 A
00-049 Warszawa

Generalny projektant:

MAAS I PRACOWNIA ARCHITEKTONICZNA

Maas Pracownia Architektoniczna sp. z o.o.
ul. Zamiany 8/LU202
02-786 Warszawa

Branża:

ARCHITEKTURA

GENERALNY PROJEKTANT	nr upr.	data	podpis
arch. Dariusz Hyc	MA 011/04 w województwie architektonicznej	20.05.2026	
PROJEKTANT	nr upr.	data	podpis
arch. Anna Drozdowska-Bigo		20.05.2026	
inż.arch. Mikołaj Szewko		20.05.2026	
SPRAWDZIŁ	nr upr.	data	podpis
		20.05.2026	


Faza projektu:

PROJEKT TECHNICZNY


Nazwa rysunku:

**RZUT PARTERU
RZUTY KONDYGNACJI
POWTARZALNYCH**


data	STYCZEŃ 2026	nr projektu	nr rewizji	nr rysunku
skala	1:50	29	00	A1 01

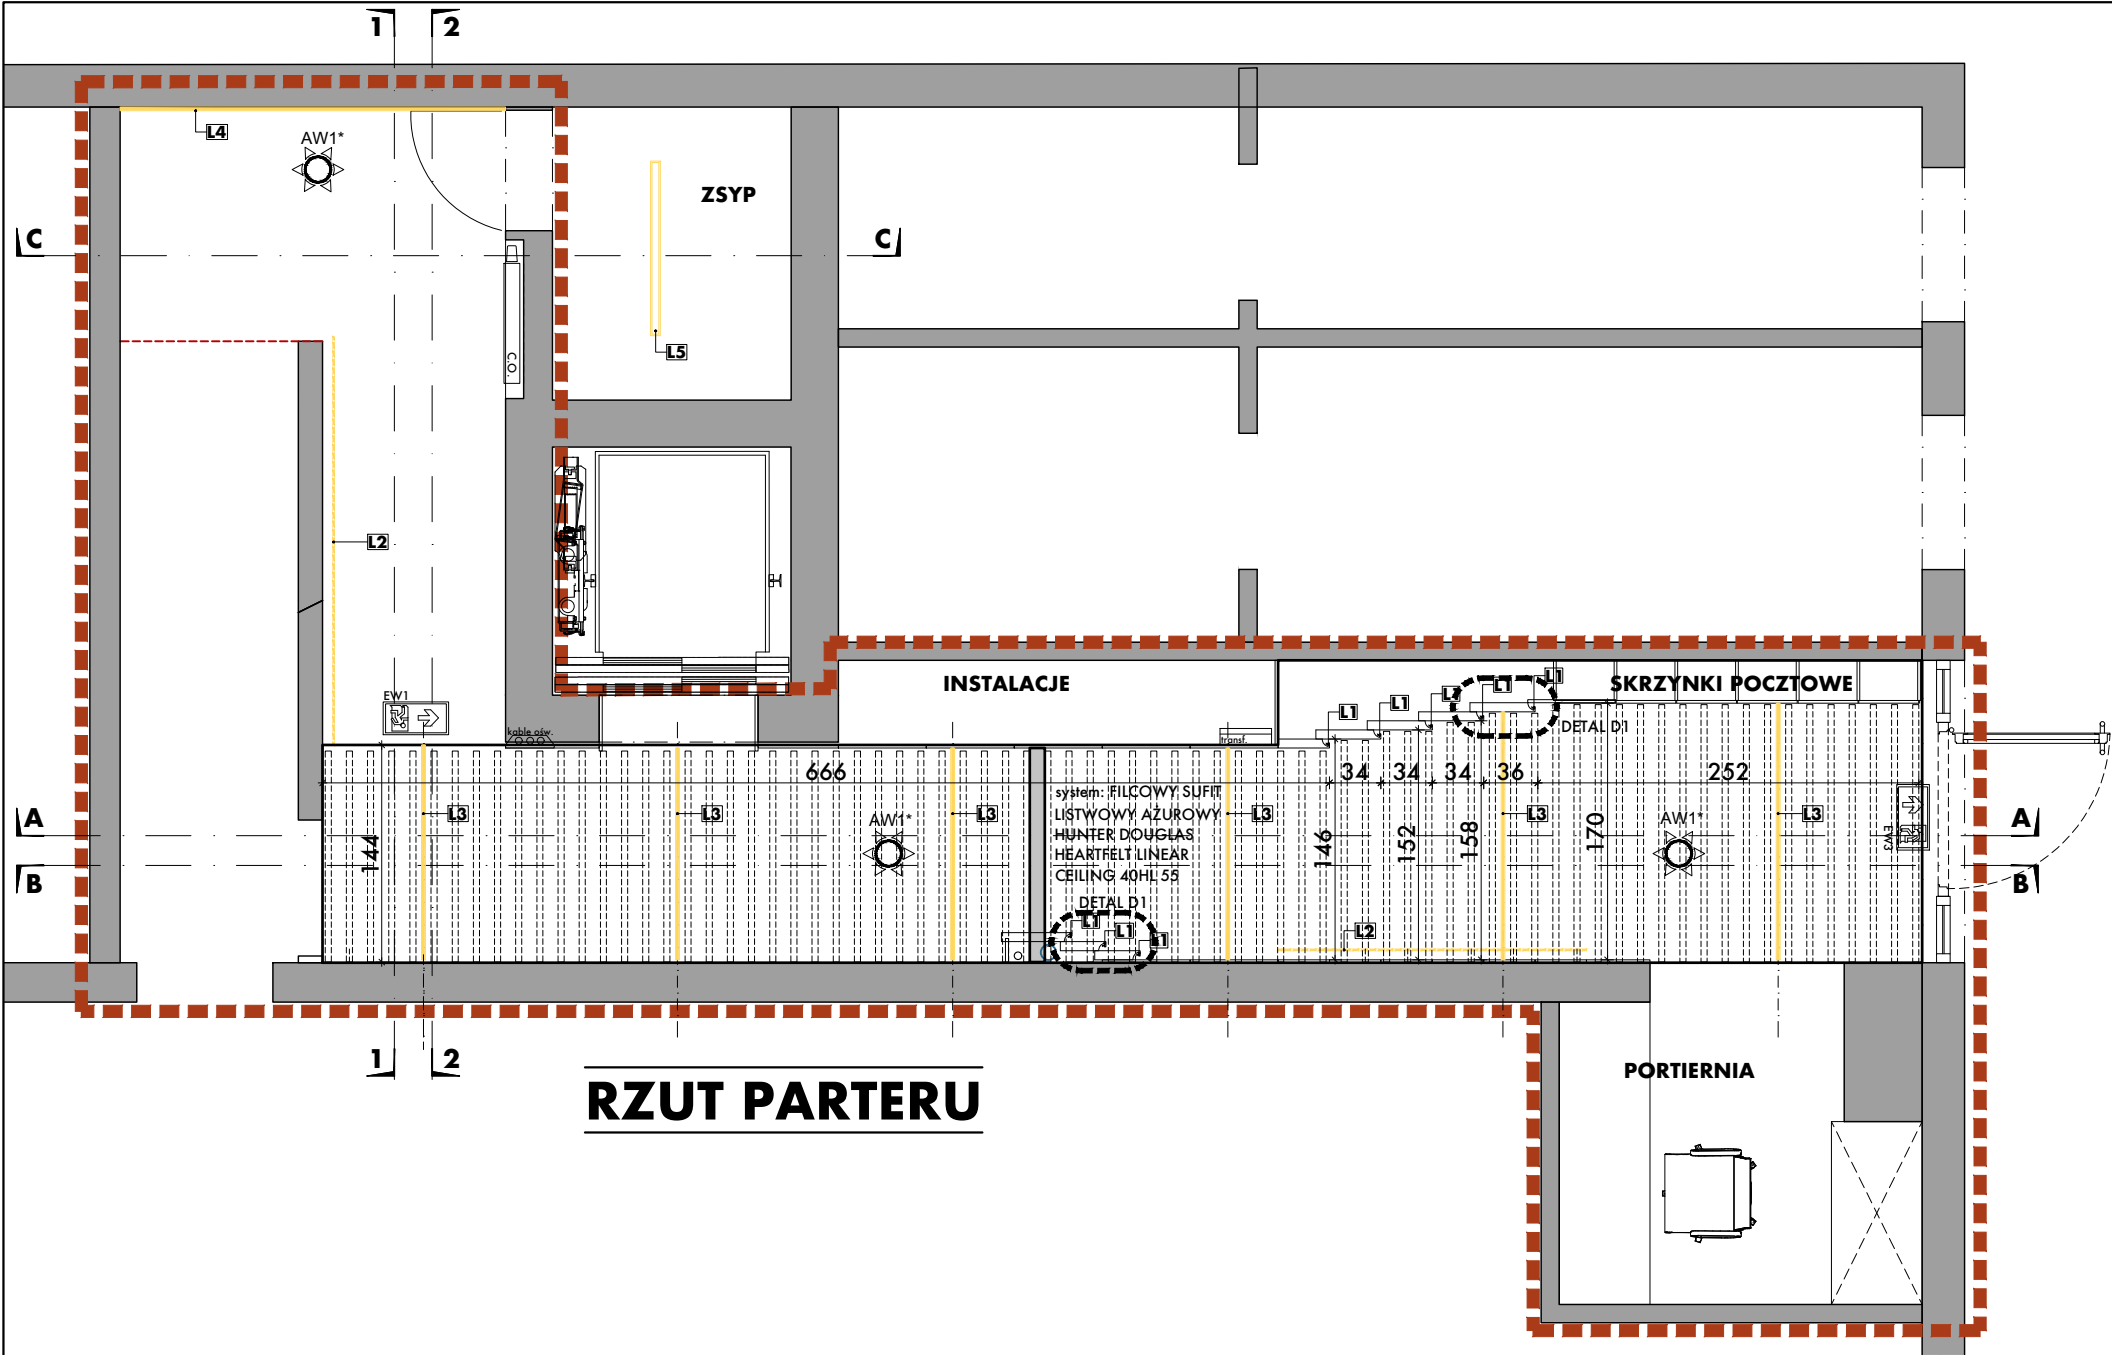

RZUT PARTERU

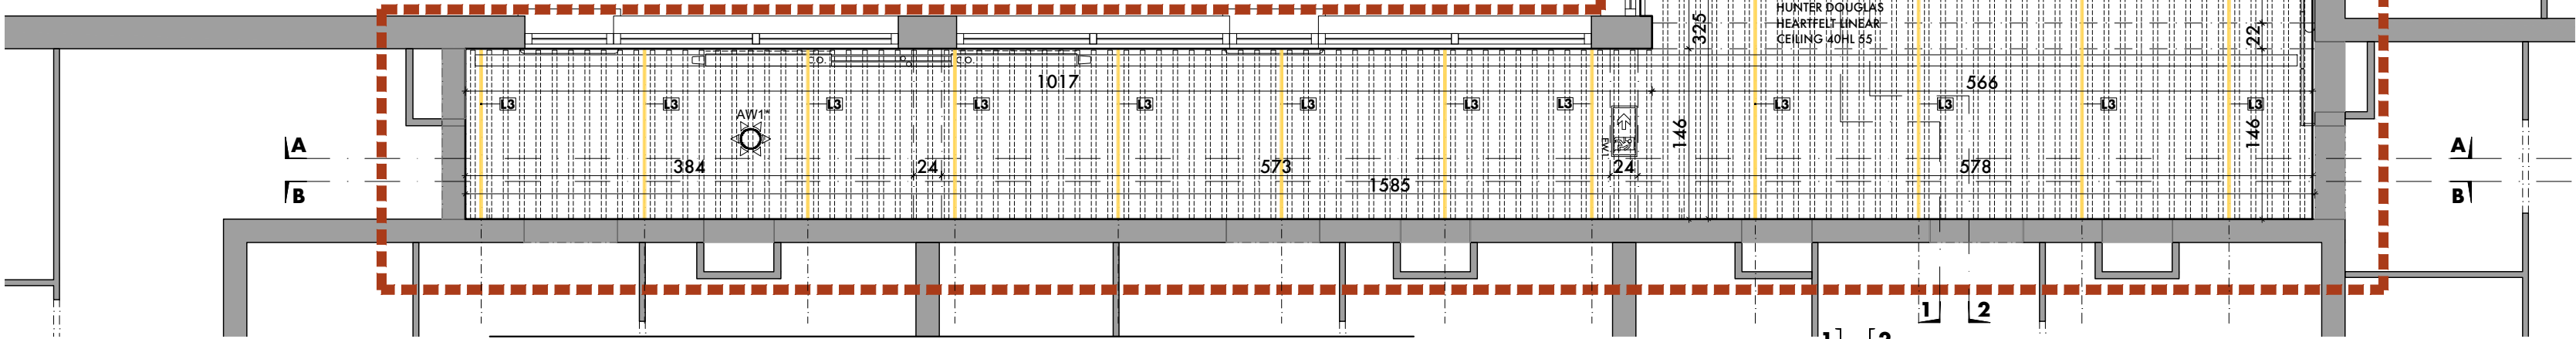

RZUT KONDYGNACJI POWTARZALNEJ TYP 1

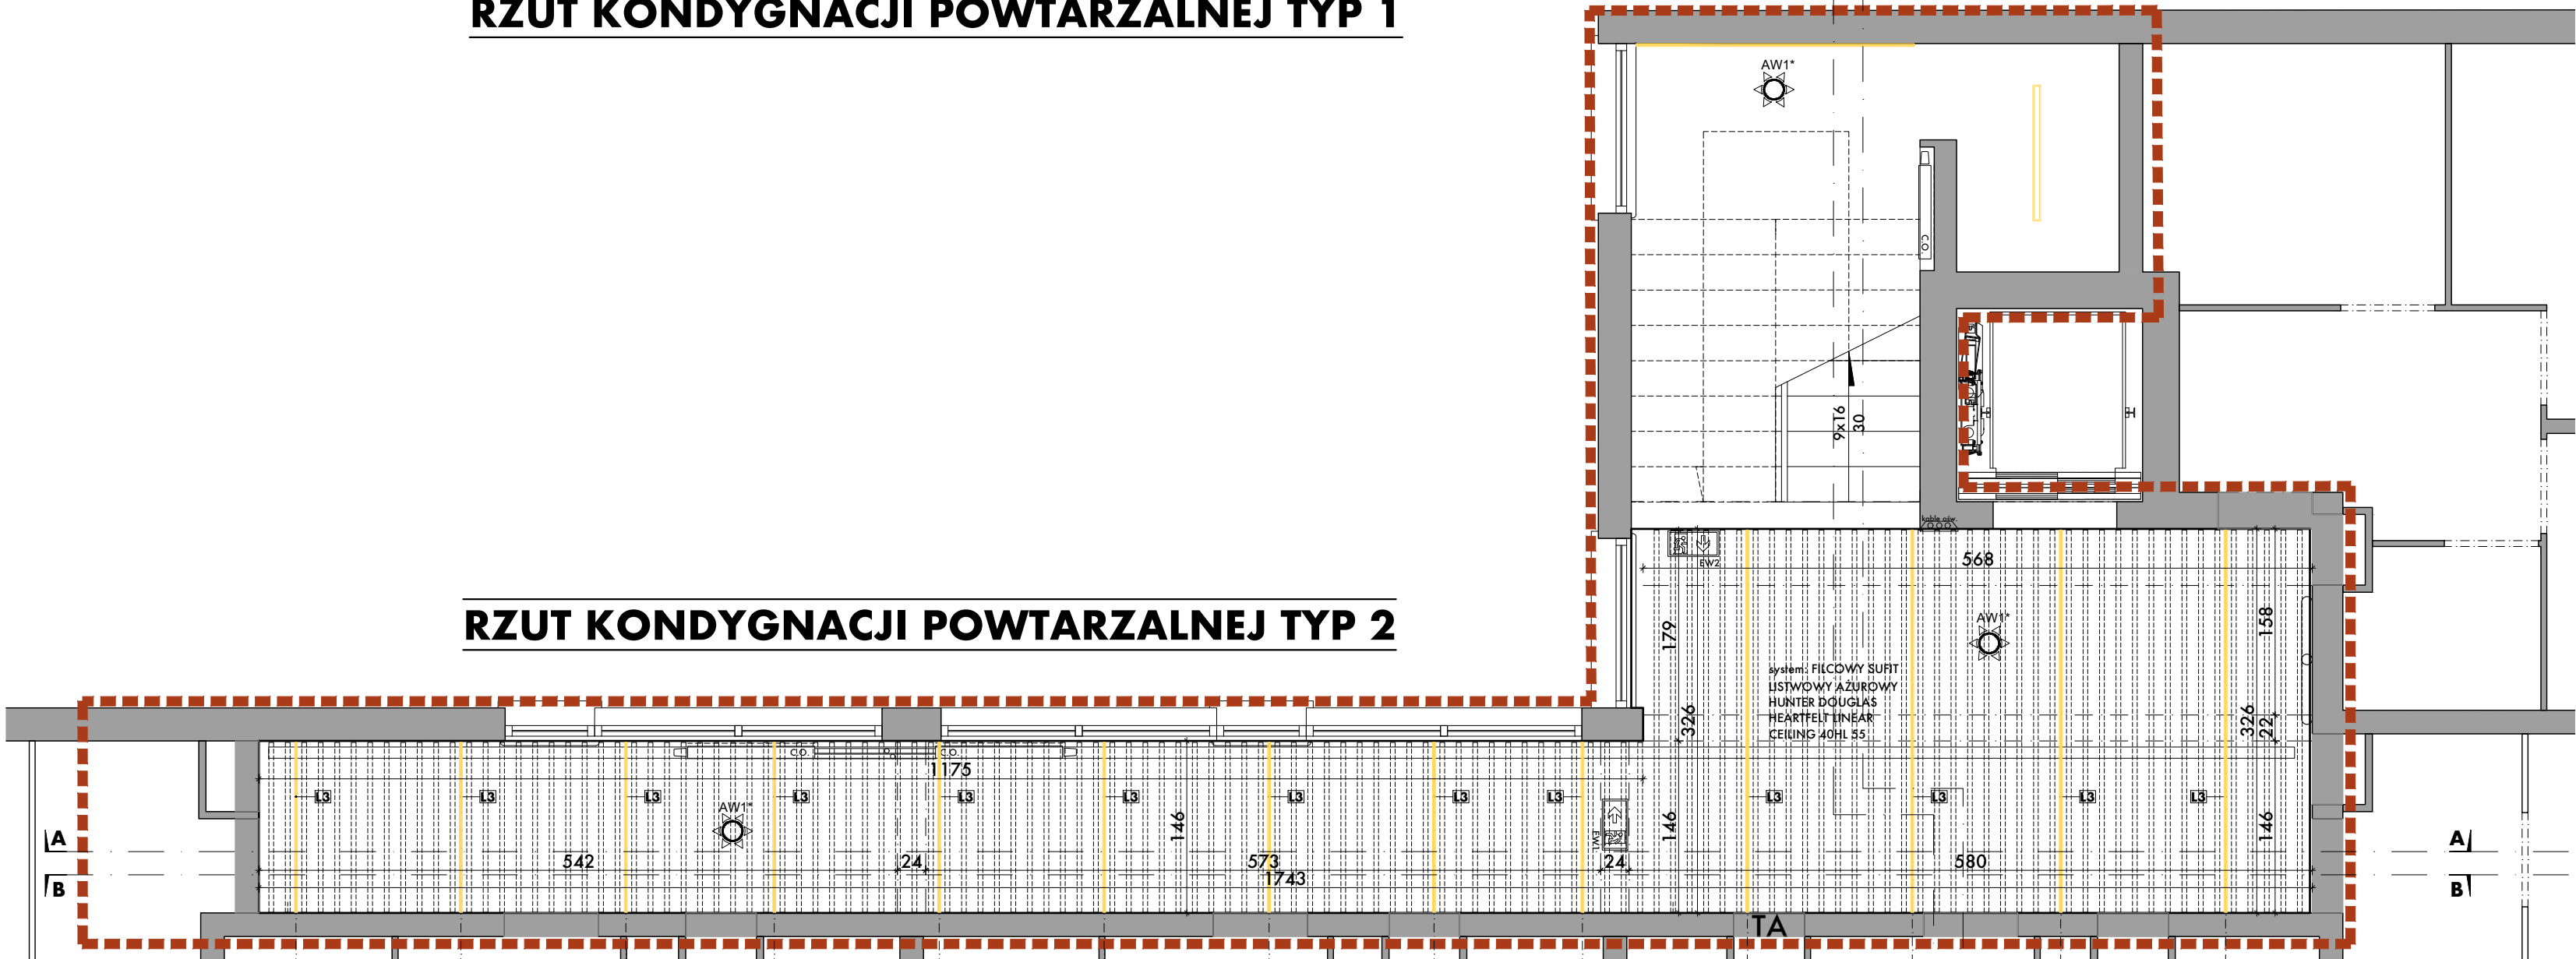

RZUT KONDYGNACJI POWTARZALNEJ TYP 2

LEGENDA

ZAKRES OPRACOWANIA

MATERIAŁY WYKOŃCZENIOWE	
SUFITY	
⑤1	sufit podwieszany listwowy HUNTER DOUGLAS Hearfelt 40HL55
⑤2	sufit tynkowany malowany farbą w kolorze RAL 9016

OŚWIETLENIE	
L1	Oświetlenie LED w profilach zabudowy
L2	Oświetlenie LED - podświetlenie pochwytyw przy schodach na parterze
L3	Oprawa liniowa LED główne oświetlenie korytarzy montowane powyżej ażurowego sufitu podwieszanego.
AW1*	oświetlenie awaryjne zgodnie z projektem elektrycznym
EV	oświetlenie ewakuacyjne kierunkowe zgodnie z projektem elektrycznym
	czujka ruchu
	główne oświetlenie korytarzy kondygnacji powtarzalnych sterowane czujnikami ruchu

Inwestycja:
REMONT CZĘŚCI WSPÓLNYCH PARTERU I ANTRESOLI W BUDYNKU ZGODA 9 W WARSZAWIE

Lokalizacja:
ul. Zgoda 9
00-017 Warszawa

Inwestor:
Spółdzielnia Mieszkaniowa „Centrum I”
Ul. Świętokrzyska 31/33 A
00-049 Warszawa

Generalny projektant:

MAAS I PRACOWNIA ARCHITEKTONICZNA

Maas Pracownia Architektoniczna sp. z o.o.
ul. Zamiany 8/LU202
02-786 Warszawa

Branża:

ARCHITEKTURA

GENERALNY PROJEKTANT	nr upr.	data	podpis
arch. Dariusz Hyc	MA 011/04 w specjalności architektonicznej	20.05.2026	
PROJEKTANT	nr upr.	data	podpis
arch. Anna Drozdowska-Bigo		20.05.2026	
inż.arch. Mikołaj Szewko		20.05.2026	
SPRAWDZIŁ	nr upr.	data	podpis
		20.05.2026	



Faza projektu:

PROJEKT TECHNICZNY

Nazwa rysunku:

RZUTY SUFITÓW

data	STYCZEŃ 2026	nr projektu	nr rewizji	nr rysunku
skala	1:50	29	00	A1 02

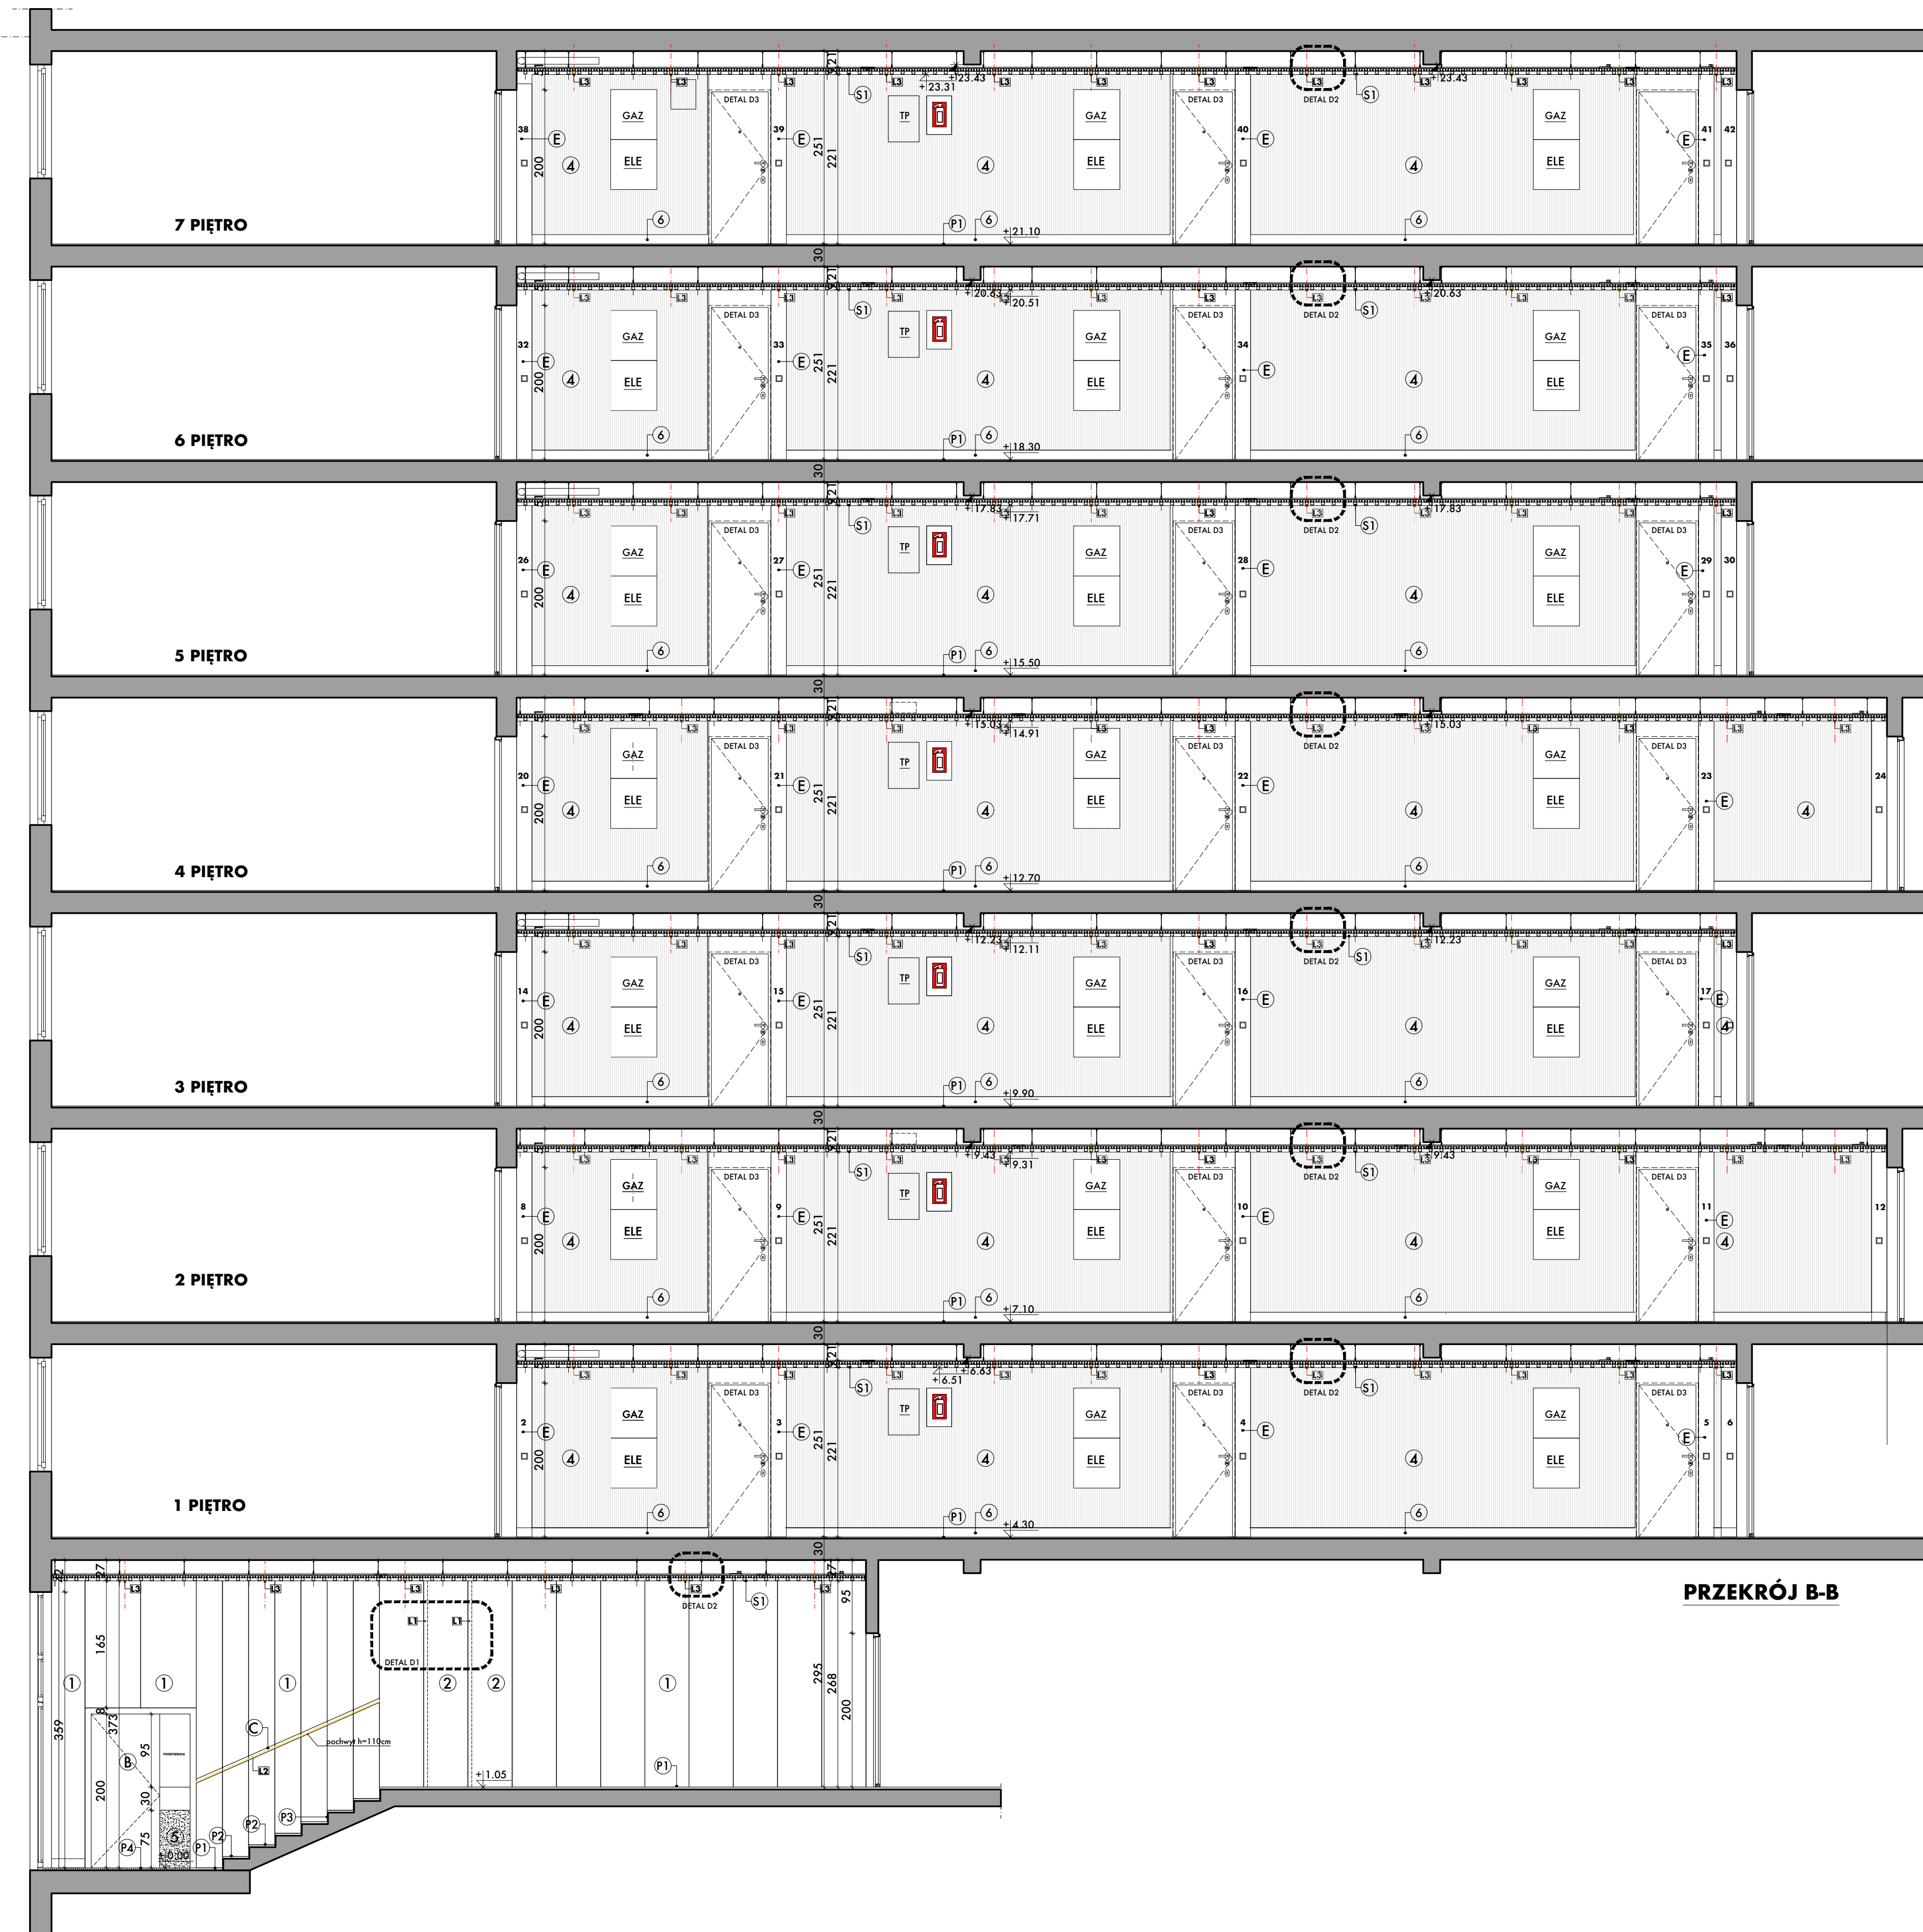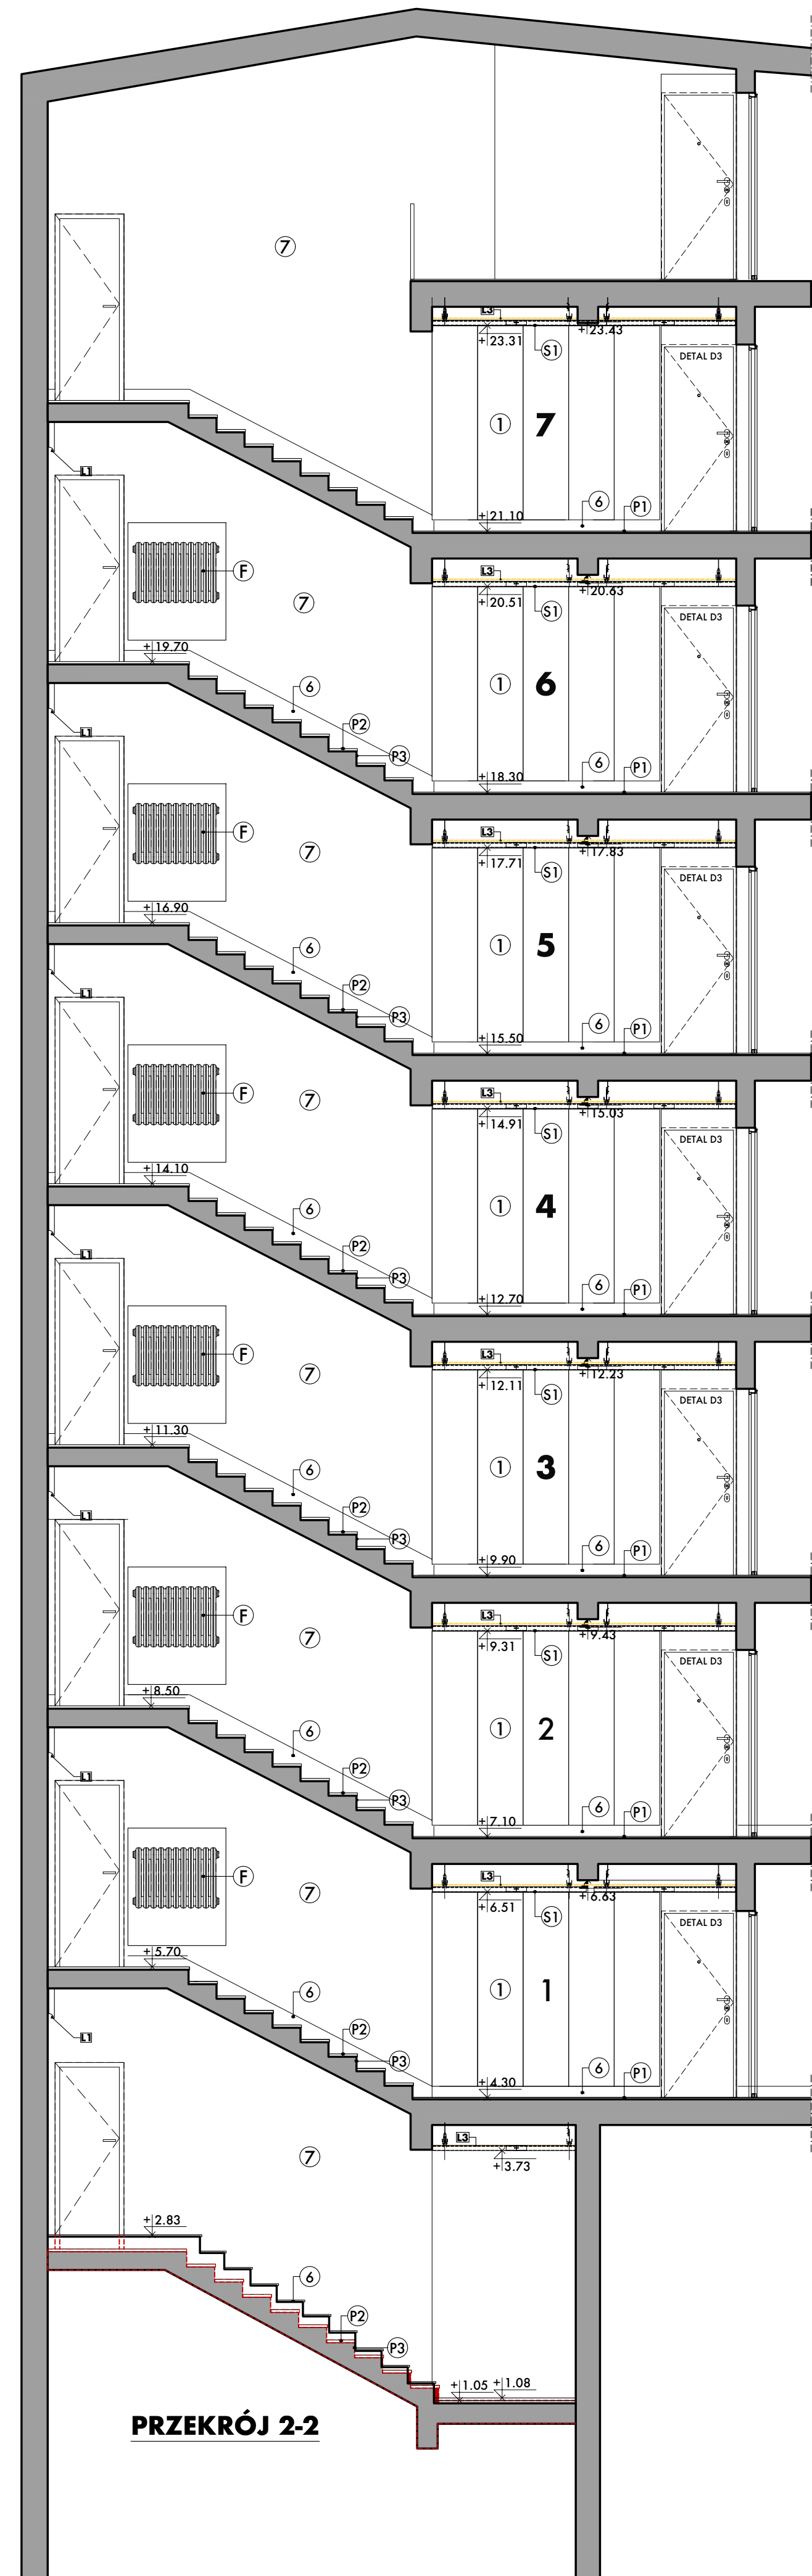

LEGENDA

ZAKRES OPRACOWANIA

ŚCIANY ISTNIEJĄCE

WYBURZENIA

ISTNIEJĄCE LICZNIKI GAZOWE I ELEKTRYCZNE

MATERIAŁY WYKOŃCZENIOWE

ŚCIANY

- szkło emaliowane w kolorze białym RAL 9016 naklejane na ścianę
- obudowa GK, profil z oświetleniem LED wykończone szkłem emaliowanym w kolorze białym RAL 9016
- drzwi szachtów instalacyjnych. Płyta meblowa wykończona szkłem emaliowanym w kolorze białym RAL 9016
- tapeta winylowa VESCOM tonga 1082.05
- pulpit portierni - lastriko
- cofłat 12cm - lastriko lub biała płytka gresowa
- ściana malowana w kolorze białym RAL 9016

POSADZKI

- istniejąca posadzka lastriko poddana renowacji
- istniejące stopnie schodów lastriko poddane renowacji lub wymienione na nowe
- podstopnice w kolorze czarnym - lastriko lub gres
- mata wejściowa - wycieraczka np FORBO wpuszczana w posadzkę

ELEMENTY WYPOSAŻENIA

- skrzynki pocztowe ze stali nierdzewnej szczotkowanej
- wydzielenie portierni - zestaw szklany bezsprasowy (szkło bezpieczne)
- pochwyty ze stali nierdzewnej szczotkowanej. Podświetlenie LED
- istniejąca balustrada odcyszczona i pomalowana w kolorze białym RAL 9016
- portal drzwi wejściowych do mieszkań
- istniejący grzejnik do renowacji lub wymiany

MATERIAŁY WYKOŃCZENIOWE

SUFITY

- sufit podwieszany listwowy HUNTER DOUGLAS Heartfelt 40HL55
- sufit lity malowany farbą w kolorze RAL 9016

OŚWIETLENIE

- Oświetlenie LED w profilach zabudowy
- Oświetlenie LED - podświetlenie pochwyty przy schodach na parterze
- Oprawa liniowa LED główne oświetlenie korytarzy montowane powyżej ażurowego sufitu podwieszanego.
- oświetlenie awaryjne zgodnie z projektem elektrycznym
- oświetlenie ewakuacyjne kierunkowe zgodnie z projektem elektrycznym
- czujka ruchu
- główne oświetlenie korytarzy kondygnacji powtarzalnych sterowane czujnikami ruchu

Inwestycja:
REMONT CZĘŚCI WSPÓLNYCH PARTERU I ANTRESOLI W BUDYNKU ZGODA 9 W WARSZAWIE

Lokalizacja:
ul. Zgoda 9
00-017 Warszawa

Inwestor:
Spółdzielnia Mieszkaniowa „Centrum I”
Ul. Świętokrzyska 31/33 A
00-049 Warszawa

Generalny projektant:
MAAS I PRACOWNIA ARCHITEKTONICZNA
Maas Pracownia Architektoniczna sp. z o.o.
ul. Zamiany 8/LU202
02-786 Warszawa

Brana:

ARCHITEKTURA

GENERALNY PROJEKTANT	nr upr.	data	podpis
arch. Dariusz Hyc	MA 011104	04.02.2024	
PROJEKTANT	nr upr.	data	podpis
arch. Anna Drozdowska-Bigo		04.02.2024	
inż.arch. Mikołaj Szewko		04.02.2024	
SPRAWDZIŁ	nr upr.	data	podpis
		04.02.2024	

Faza projektu:


PROJEKT TECHNICZNY

Nazwa rysunku:



PRZEKRÓJ B-B

PRZEKRÓJ 2-2




data	STYCZEN 2026	nr projektu	29	nr realizacji	00	nr rysunku	A2 02
skala	1:50						

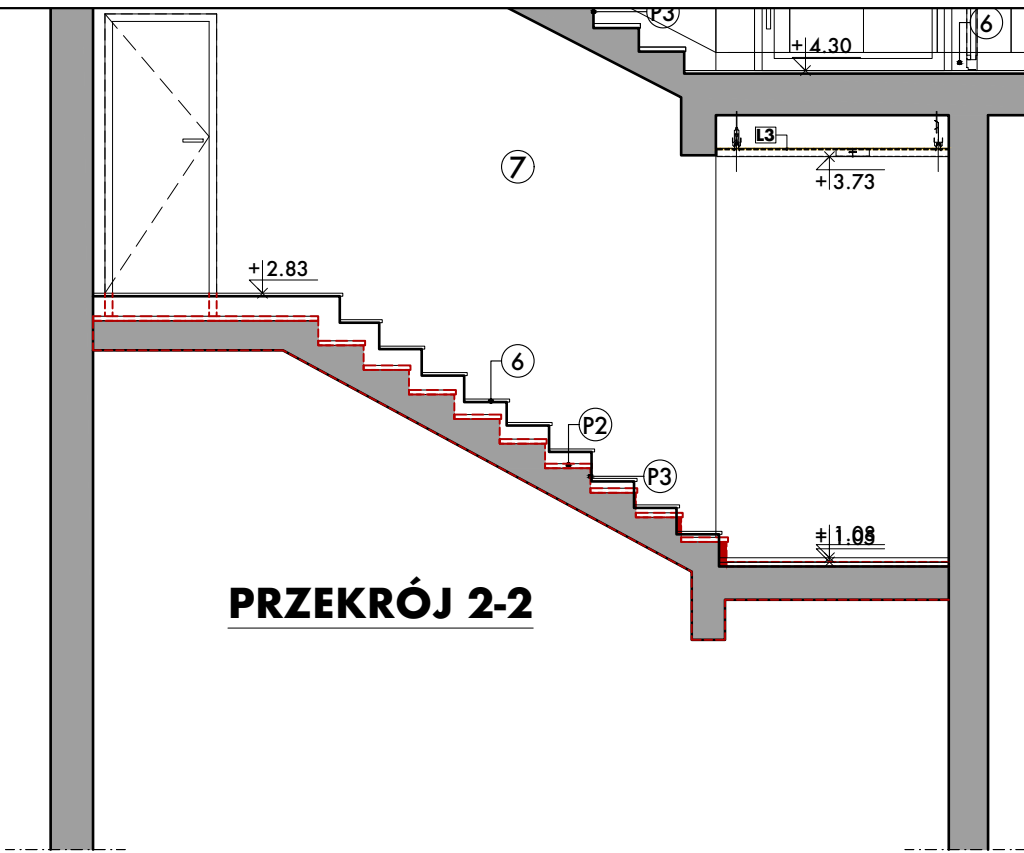

PRZEKRÓJ 2-2

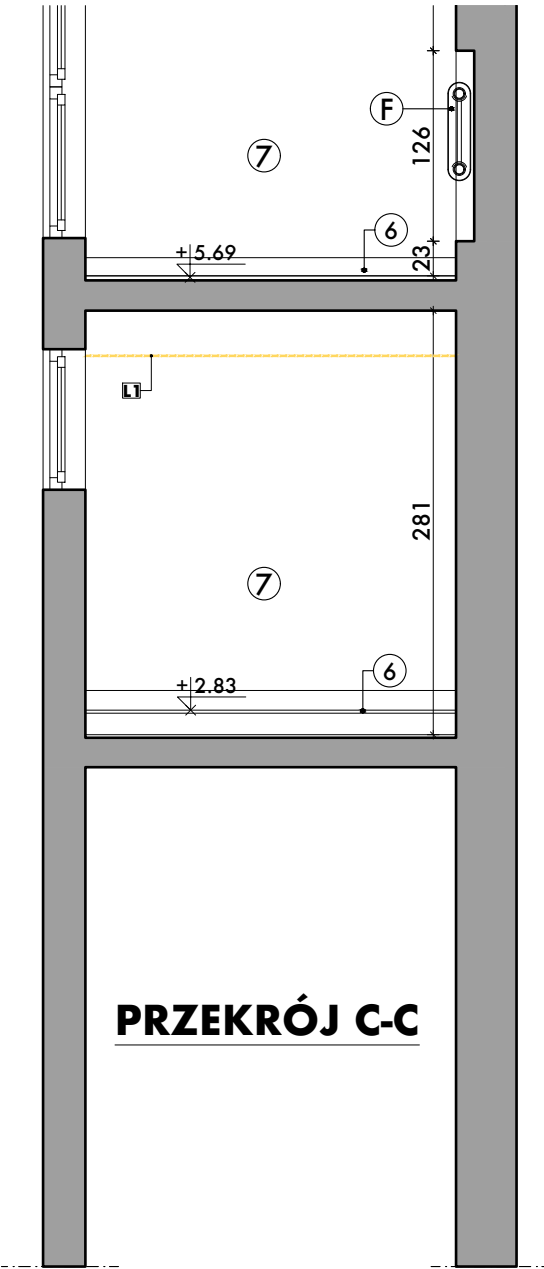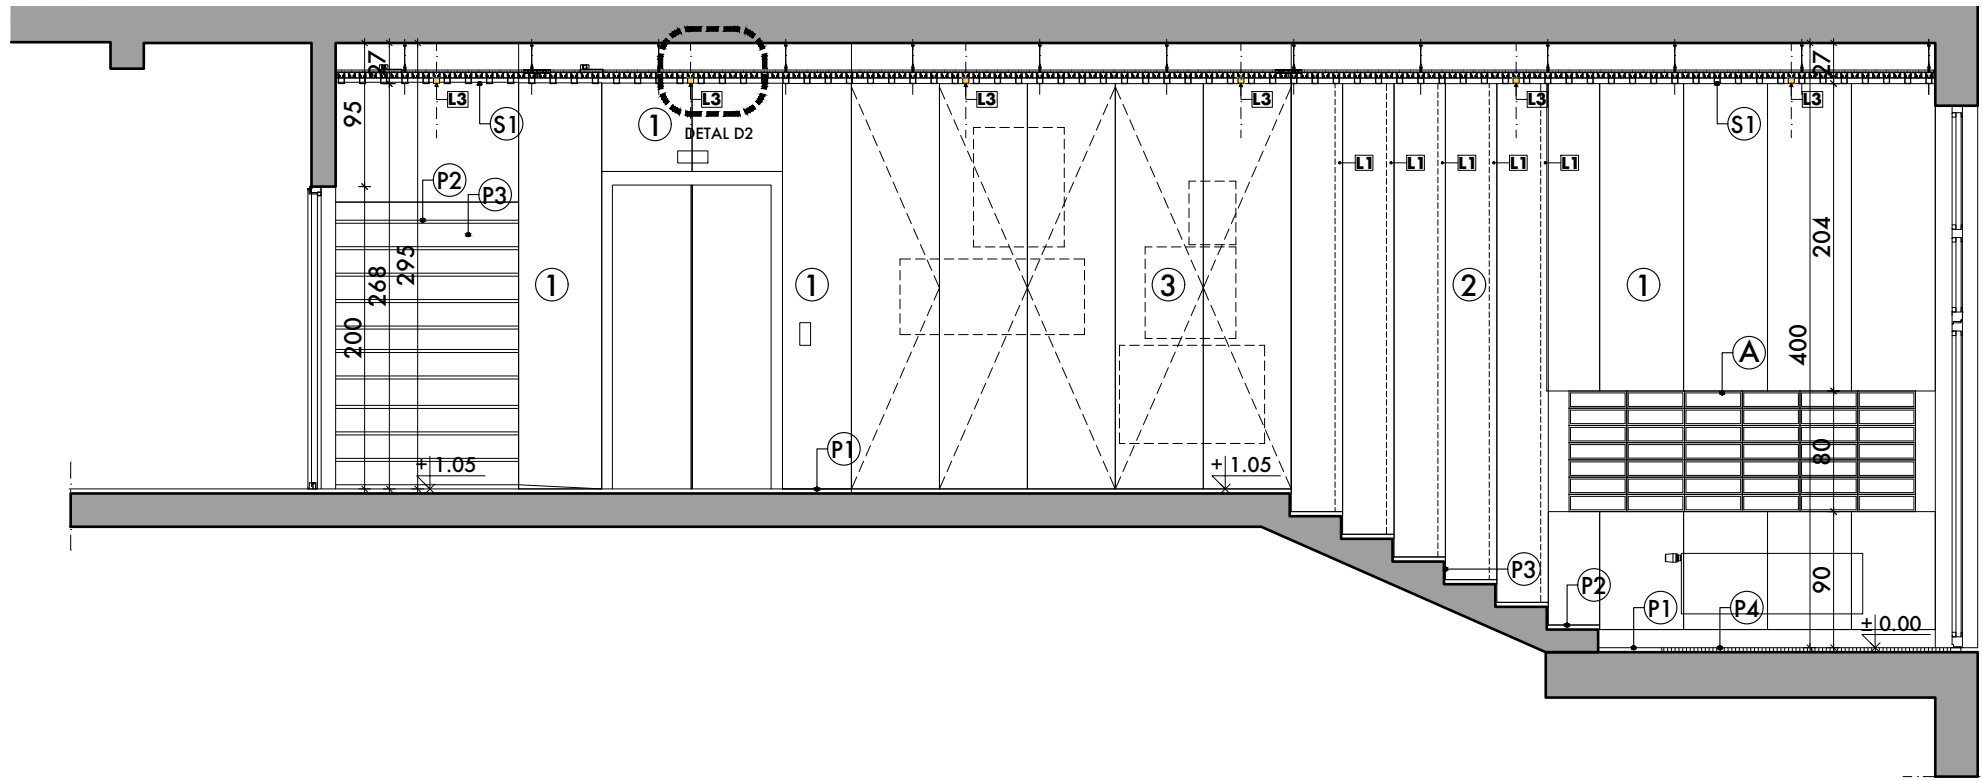

PRZEKRÓJ C-C

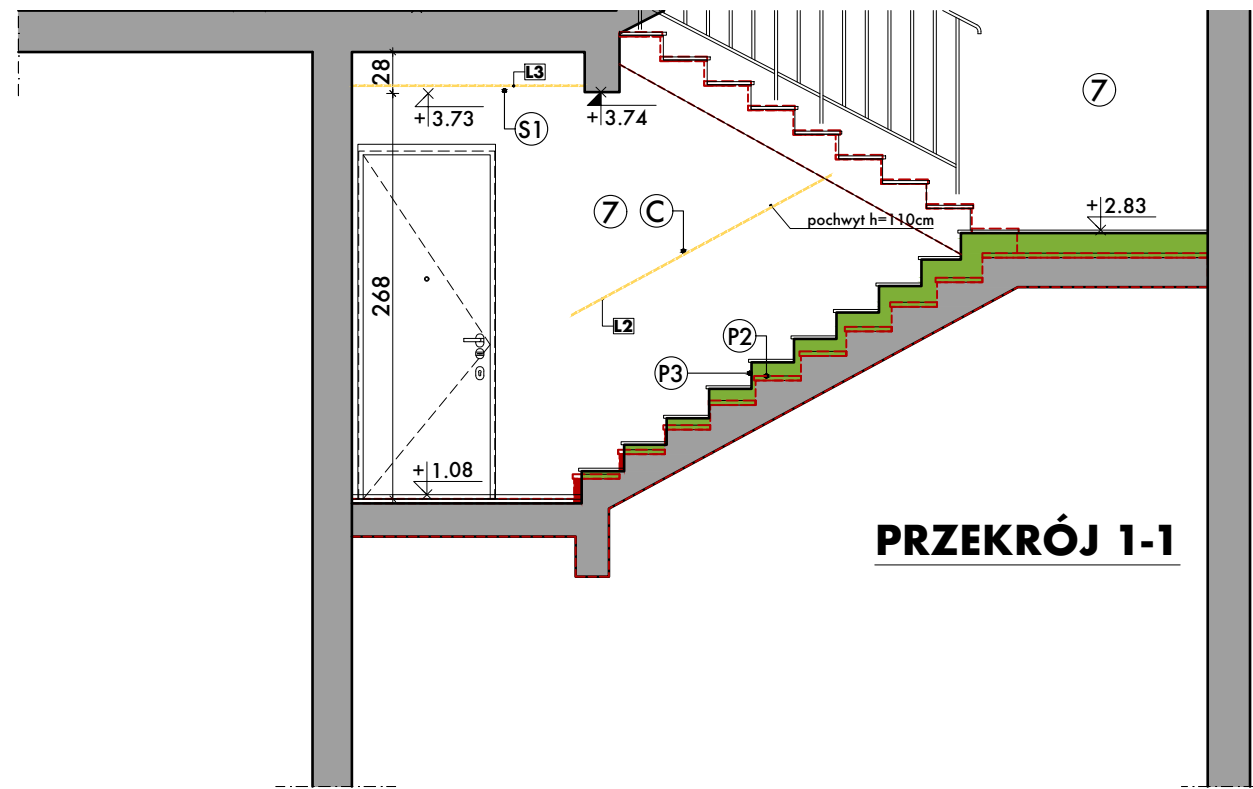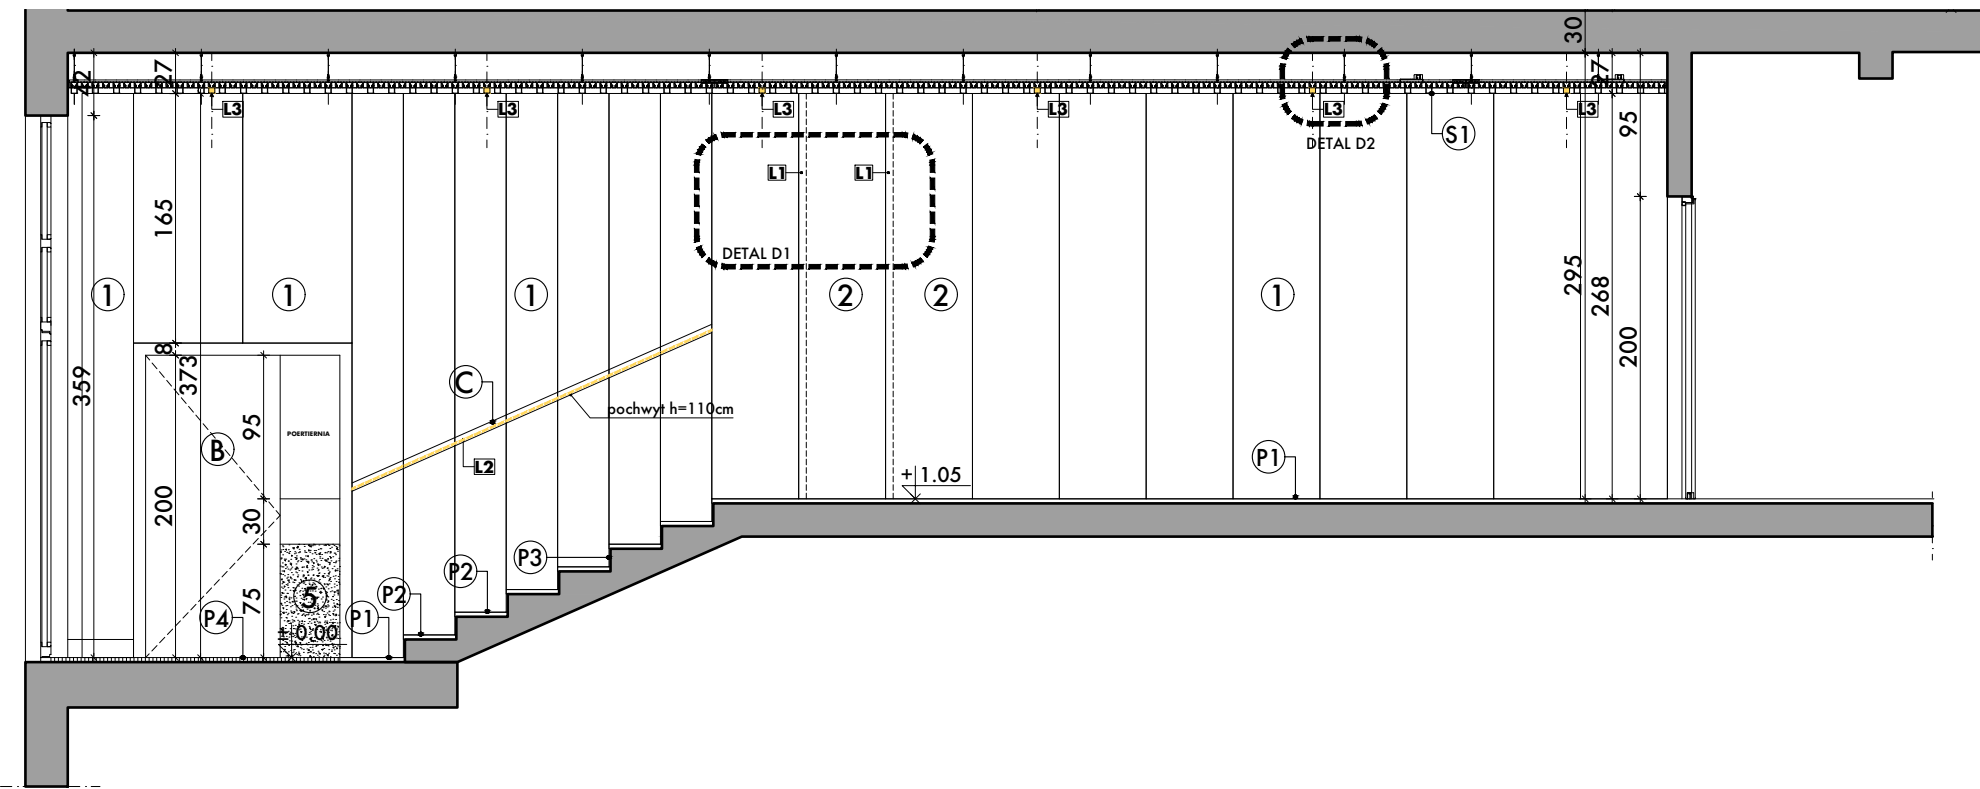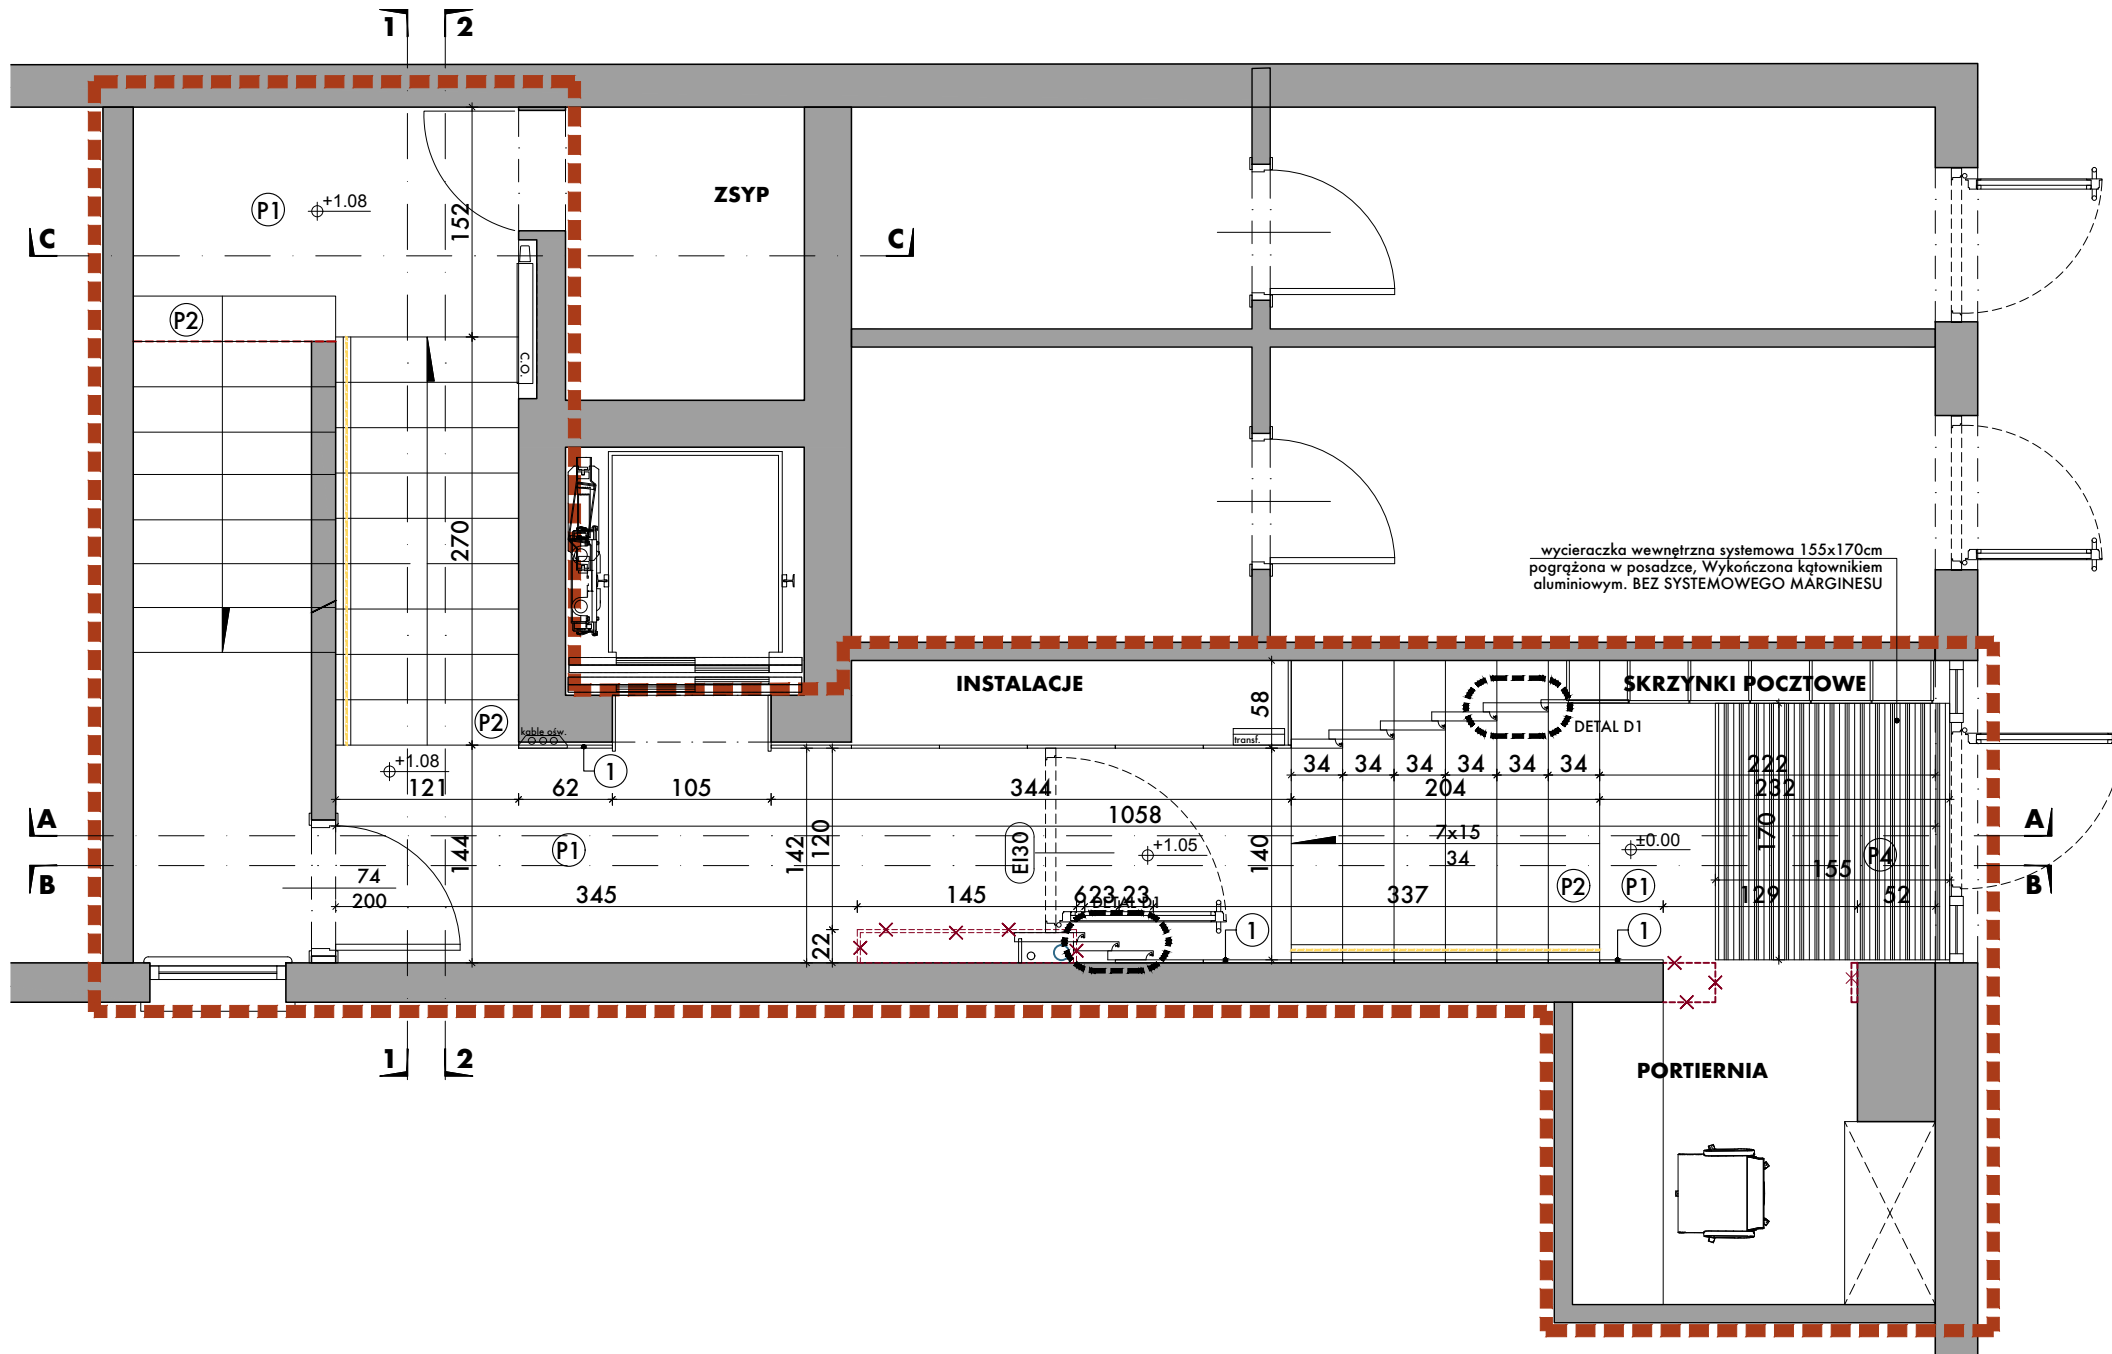

PRZEKRÓJ 1-1

MATERIAŁY WYKOŃCZENIOWE	
ŚCIANY	
①	szkło emaliowane w kolorze białym RAL 9016 naklejane na ścianę
②	obudowa GK, profil z oświetleniem LED wykończone szkłem emaliowanym w kolorze białym RAL 9016
③	drzwi szachtów instalacyjnych. Płyta meblowa wykończona szkłem emaliowanym w kolorze białym RAL 9016
④	tapeta winylowa VESCOM tonga 1082.05
⑤	pulpit portierni - lastriko
⑥	cokół 12cm - lastriko lub biała płyta gresowa
⑦	ściana malowana w kolorze białym RAL 9016
POSADZKI	
P1	istniejąca posadzka lastriko poddana renowacji
P2	istniejące stopnie schodów lastriko poddane renowacji lub wymienione na nowe
P3	podstopnice w kolorze czarnym - lastriko lub gres
P4	mata wejściowa - wycieraczka np FORBO wpuszczana w posadzkę
ELEMENTY WYPOSAŻENIA	
A	skrzynki pocztowe ze stali nierdzewnej szczotkowanej
B	wydzielenie portierni - zestaw szklany bezszprosowy (szkło bezpieczne)
C	pochwyt ze stali nierdzewnej szczotkowanej. Podświetlenie LED
D	istniejąca balustrada odczyszczona i pomalowana w kolorze białym RAL 9016
E	portal drzwi wejściowych do mieszkań
F	istniejący grzejnik do renowacji lub wymiany

MATERIAŁY WYKOŃCZENIOWE
SUFITY

Inwestycja:
REMONT CZĘŚCI WSPÓLNYCH PARTERU I ANTRESOLI W BUDYNKU ZGODA 9 W WARSZAWIE

Lokalizacja:
ul. Zgoda 9
00-017 Warszawa

Inwestor:
Spółdzielnia Mieszkaniowa „Centrum I”
Ul. Świętokrzyska 31/33 A
00-049 Warszawa

Generalny projektant:
MAAS I PRACOWNIA ARCHITEKTONICZNA


Maas Pracownia Architektoniczna sp. z o.o.
ul. Zamiany 8/LU202
02-786 Warszawa

Branża: ARCHITEKTURA			
GENERALNY PROJEKTANT	nr upr.	data	podpis
arch. Dariusz Hyc	MA 011/04 w województwie mazowieckim	06.02.2026	
PROJEKTANT	nr upr.	data	podpis
arch. Anna Drozdowska-Bigo		06.02.2026	
inż.arch. Mikołaj Szewko		06.02.2026	
SPRAWDZIŁ	nr upr.	data	podpis
		06.02.2026	


Faza projektu:
PROJEKT TECHNICZNY

Nazwa rysunku:
ARANŻACJA WNĘTRZ PARTERU

data	STYCZEŃ 2026	nr projektu	nr rewizji	nr rysunku
skala	1:50	29	00	A3 01

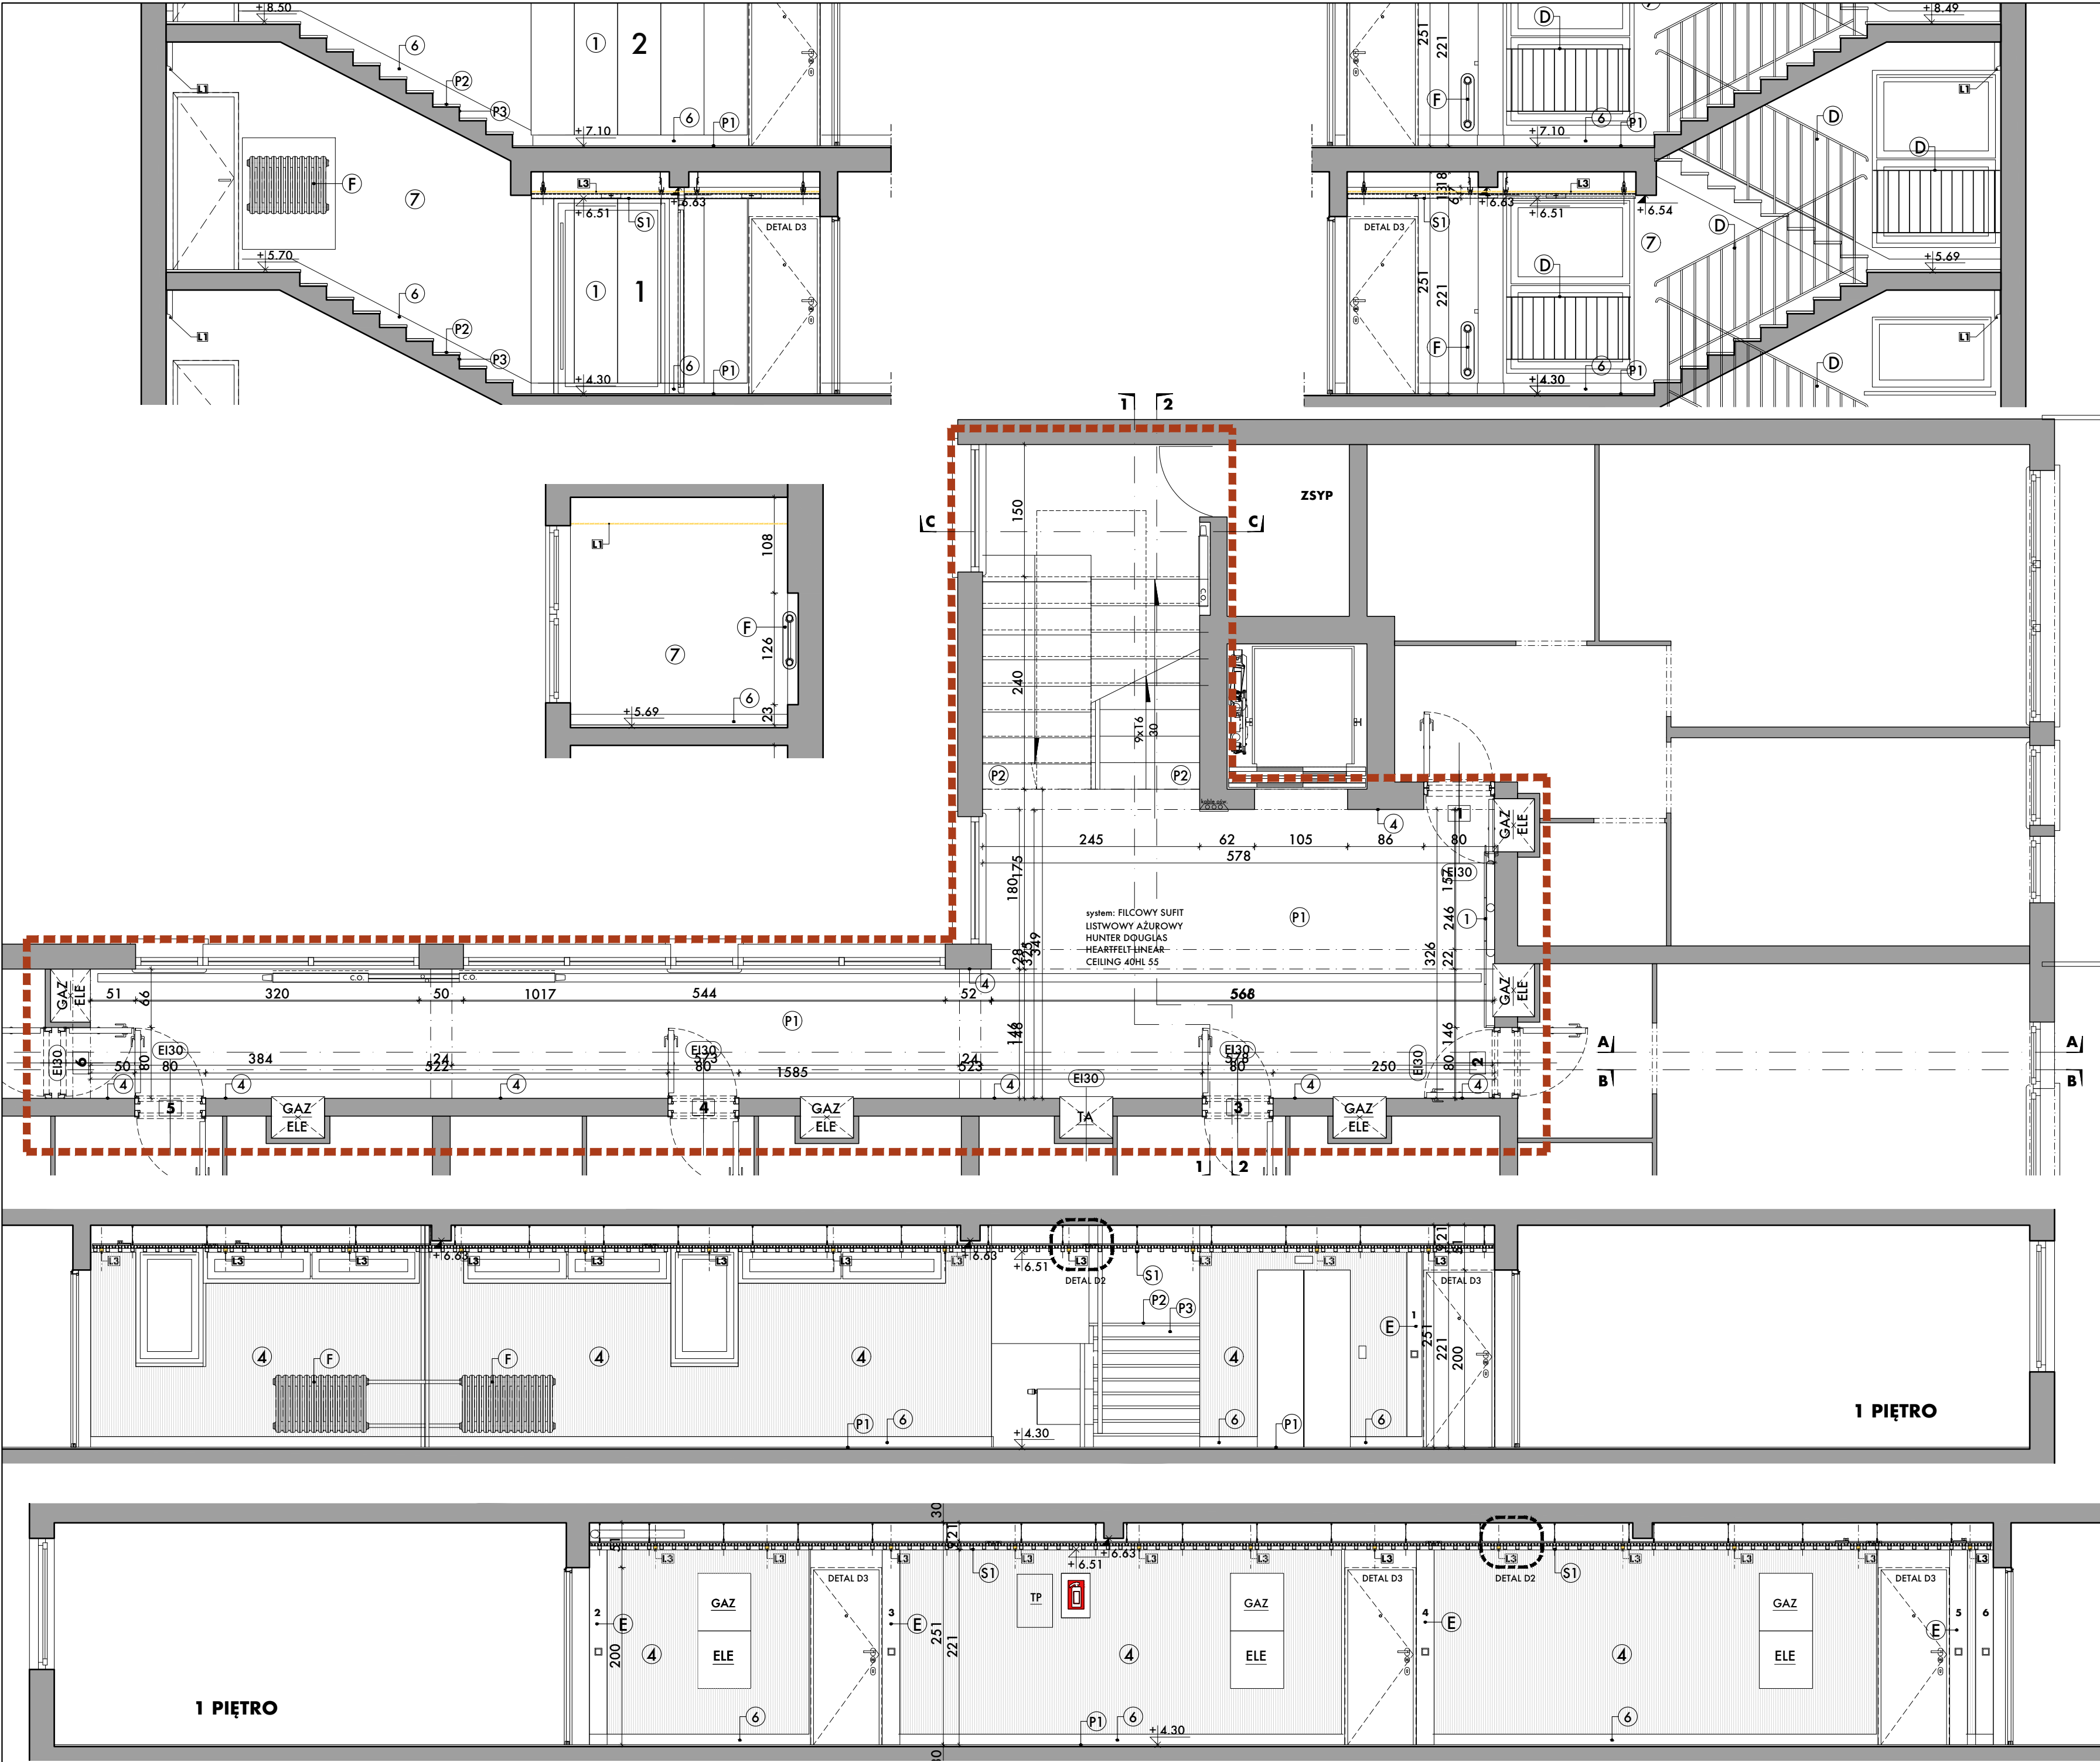

MATERIAŁY WYKOŃCZENIOWE				
ŚCIANY				
①	szkło emaliowane w kolorze białym RAL 9016 naklejane na ścianę			
②	obudowa GK, profil z oświetleniem LED wykończone szkłem emaliowanym w kolorze białym RAL 9016			
③	drzwi szachtów instalacyjnych. Płyta meblowa wykończona szkłem emaliowanym w kolorze białym RAL 9016			
④	tapeta winylowa VESCOM tonga 1082.05			
⑤	pulpit portierni - lastriko			
⑥	cokół 12cm - lastriko lub biała płytką gresowa			
⑦	ściana malowana w kolorze białym RAL 9016			
POSADZKI				
Ⓟ1	istniejąca posadzka lastriko poddana renowacji			
Ⓟ2	istniejące stopnie schodów lastriko poddane renowacji lub wymienione na nowe			
Ⓟ3	podstopnice w kolorze czarnym - lastriko lub gres			
Ⓟ4	mata wejściowa - wycieraczka np FORBO wpuszczana w posadzkę			
ELEMENTY WYPOSAŻENIA				
Ⓐ	skrzynki pocztowe ze stali nierdzewnej szczotkowanej			
Ⓑ	wydzielenie portierni - zestaw szklany bezszprosowy (szkło bezpieczne)			
Ⓒ	pochwył ze stali nierdzewnej szczotkowanej. Podświetlenie LED			
Ⓓ	istniejąca balustrada odczyszczona i pomalowana w kolorze białym RAL 9016			
Ⓔ	portal drzwi wejściowych do mieszkań			
Ⓕ	istniejący grzejnik do renowacji lub wymiany			
Inwestycja:				
REMONT CZĘŚCI WSPÓLNYCH PARTERU I ANTRESOLI W BUDYNKU ZGODA 9 W WARSZAWIE				
Lokalizacja:				
ul. Zgoda 9 00-017 Warszawa				
Inwestor:				
Spółdzielnia Mieszkaniowa „Centrum I” Ul. Świętokrzyska 31/33 A 00-049 Warszawa				
Generalny projektant:				
MAAS I PRACOWNIA ARCHITEKTONICZNA				
Maas Pracownia Architektoniczna sp. z o.o. ul. Zamiany 8/LU202 02-786 Warszawa				
Branża:				
ARCHITEKTURA				
GENERALNY PROJEKTANT		nr. upr.	data	podpis
arch. Dariusz Hyc		MA 011/04 w zawodzie architektoniczny	20.05.2026	
PROJEKTANT		nr. upr.	data	podpis
arch. Anna Drozdowska-Bigo			20.05.2026	
inż.arch. Mikołaj Szewko			20.05.2026	
SPRAWDZIŁ		nr. upr.	data	podpis
			20.05.2026	
Faza projektu:				
PROJEKT TECHNICZNY				
Nazwa rysunku:				
ARANŻACJA WNĘTRZ KONDYGNACJI POWTARZALNEJ				
data	STYCZEŃ 2026	nr projektu	nr rewizji	nr rysunku
skala	1:50	29	00	A3 02

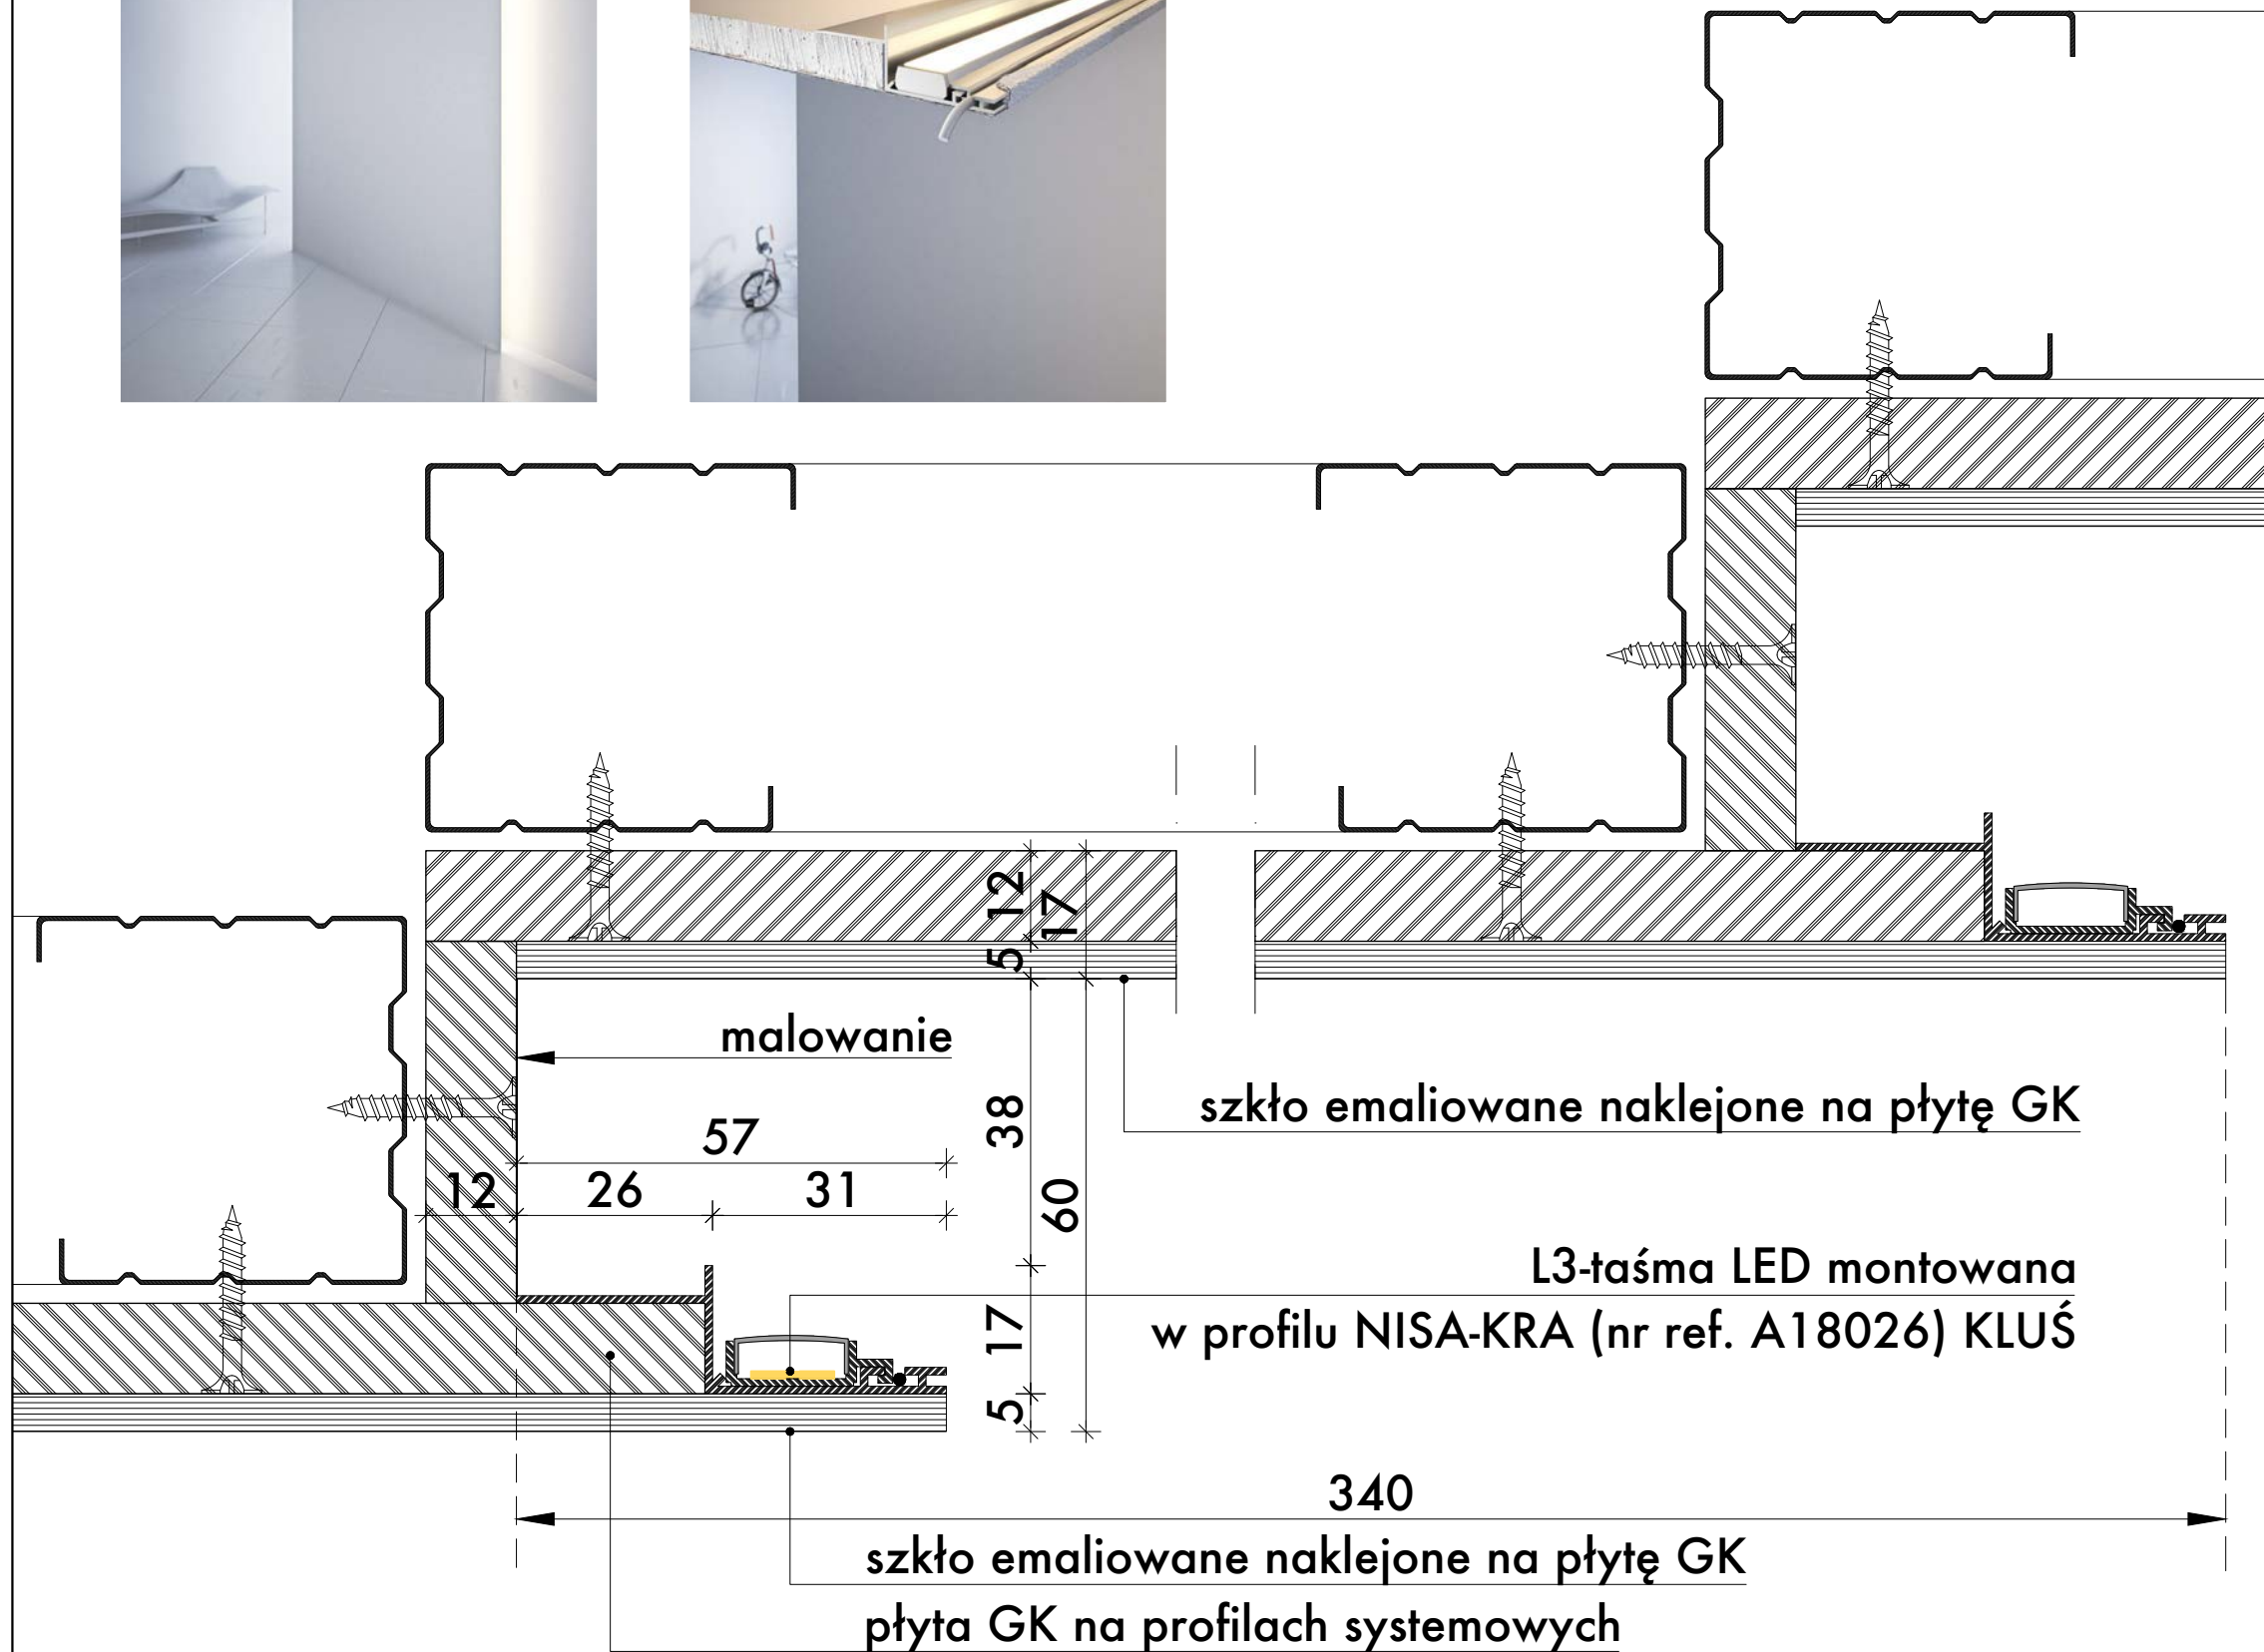

Inwestycja:
**REMONT CZĘŚCI WSPÓLNYCH PARTERU I
ANTRESOLI W BUDYNKU ZGODA 9 W
WARSZAWIE**

Lokalizacja:
ul. Zgoda 9
00-017 Warszawa

Inwestor:
Spółdzielnia Mieszkaniowa „Centrum I”
Ul. Świętokrzyska 31/33 A
00-049 Warszawa

Generalny projektant:

MAAS | PRACOWNIA ARCHITEKTONICZNA

Maas Pracownia Architektoniczna sp. z o.o.
ul. Zamiany 8/LU202
02-786 Warszawa

Branża:

ARCHITEKTURA

GENERALNY PROJEKTANT	nr.upr.	data	podpis
arch. Dariusz Hyc	MA 011/04 w specjalności architektonicznej	20.05.2026	
PROJEKTANT	nr.upr.	data	podpis
arch. Anna Drozdowska-Bigo		20.05.2026	
inż.arch. Mikołaj Szewko		20.05.2026	
SPRAWDZIŁ	nr.upr.	data	podpis
		20.05.2026	


Faza projektu:

PROJEKT TECHNICZNY



Nazwa rysunku:

DETAL D1
obudowy szachtów w
holu na parterze

data	STYCZEŃ 2026	nr projektu	nr rewizji	nr rysunku
skala	1:1	Z9	00	A4 01

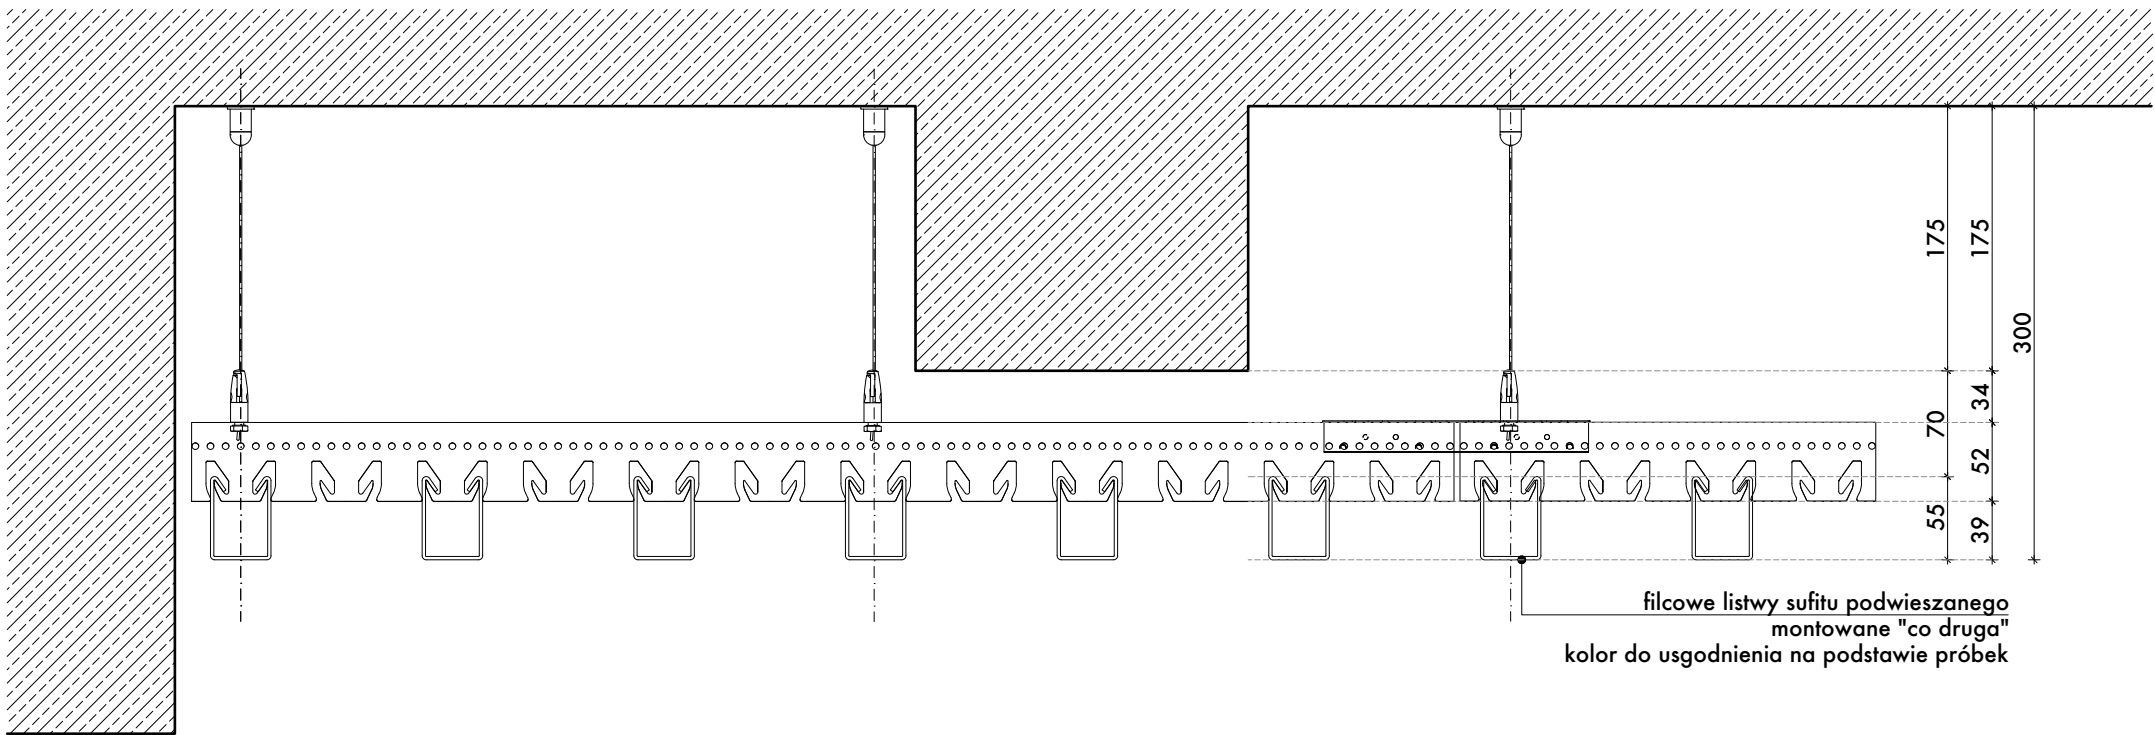

system: FILCOWY SUFIT LISTWOWY AŻUROWY HUNTER DOUGLAS HEARTFELT LINEAR CEILING 40HL 55

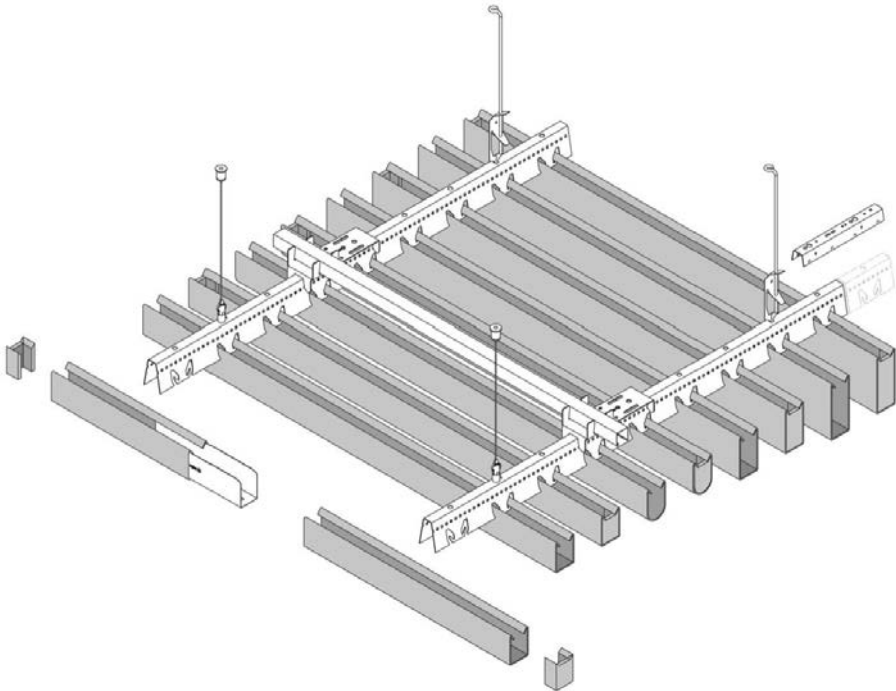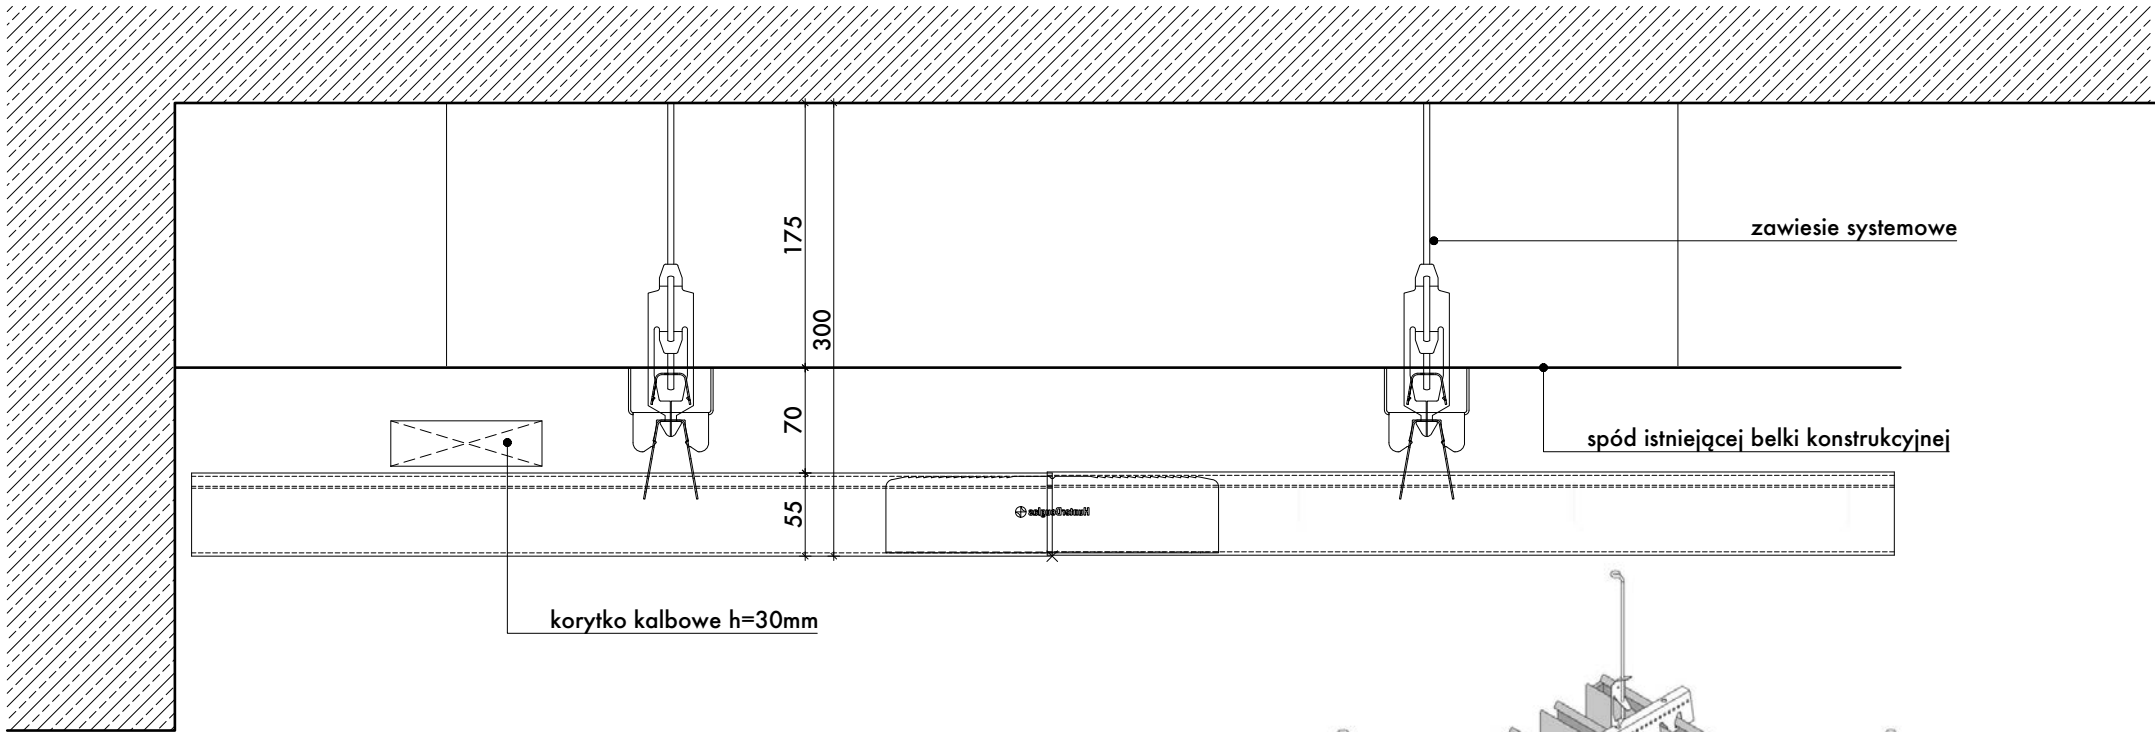

Inwestycja:
**REMONT CZĘŚCI WSPÓLNYCH PARTERU I
ANTRESOLI W BUDYNKU ZGODA 9 W
WARSZAWIE**

Lokalizacja:
ul. Zgoda 9
00-017 Warszawa

Inwestor:
Spółdzielnia Mieszkaniowa „Centrum I”
Ul. Świętokrzyska 31/33 A
00-049 Warszawa

Generalny projektant:
MAAS | PRACOWNIA ARCHITEKTONICZNA

Maas Pracownia Architektoniczna sp. z o.o.
ul Zamiany 8/LU202
02-786 Warszawa

Branża:
ARCHITEKTURA

GENERALNY PROJEKTANT	nr.upr.	data	podpis
arch. Dariusz Hyc	MA 011/04 w specjalności architektonicznej	20.05.2026	
PROJEKTANT	nr.upr.	data	podpis
arch. Anna Drozdowska-Bigo		20.05.2026	
inż.arch. Mikołaj Szewko		20.05.2026	
SPRAWDZIŁ	nr.upr.	data	podpis
		20.05.2026	

Faza projektu:
PROJEKT TECHNICZNY

Nazwa rysunku:
**DETAL D2
sufit podwieszany**

data	STYCZEŃ 2026	nr projektu	nr rewizji	nr rysunku
skala	1:5	Z9	00	A4 02



Inwestycja:
**REMONT CZĘŚCI WSPÓLNYCH PARTERU I
ANTRESOLI W BUDYNKU ZGODA 9 W
WARSZAWIE**

Lokalizacja:
ul. Zgoda 9
00-017 Warszawa

Inwestor:
Spółdzielnia Mieszkaniowa „Centrum I”
Ul. Świętokrzyska 31/33 A
00-049 Warszawa

Generalny projektant:
MAAS | PRACOWNIA ARCHITEKTONICZNA

Maas Pracownia Architektoniczna sp. z o.o.
ul. Zamiany 8/LU202
02-786 Warszawa

Branża:
ARCHITEKTURA

GENERALNY PROJEKTANT	nr.upr.	data	podpis
arch. Dariusz Hyc	MA 011/04 w specjalności architektonicznej	20.05.2026	
PROJEKTANT	nr.upr.	data	podpis
arch. Anna Drozdowska-Bigo		20.05.2026	
inż.arch. Mikołaj Szewko		20.05.2026	
SPRAWDZIŁ	nr.upr.	data	podpis
		20.05.2026	

Faza projektu:
PROJEKT TECHNICZNY

Nazwa rysunku:
**DETAL D3
PORTAL**

data	STYCZEŃ 2026	nr projektu	nr rewizji	nr rysunku
skala	1:20/1:2	Z9	00	A4 03

