


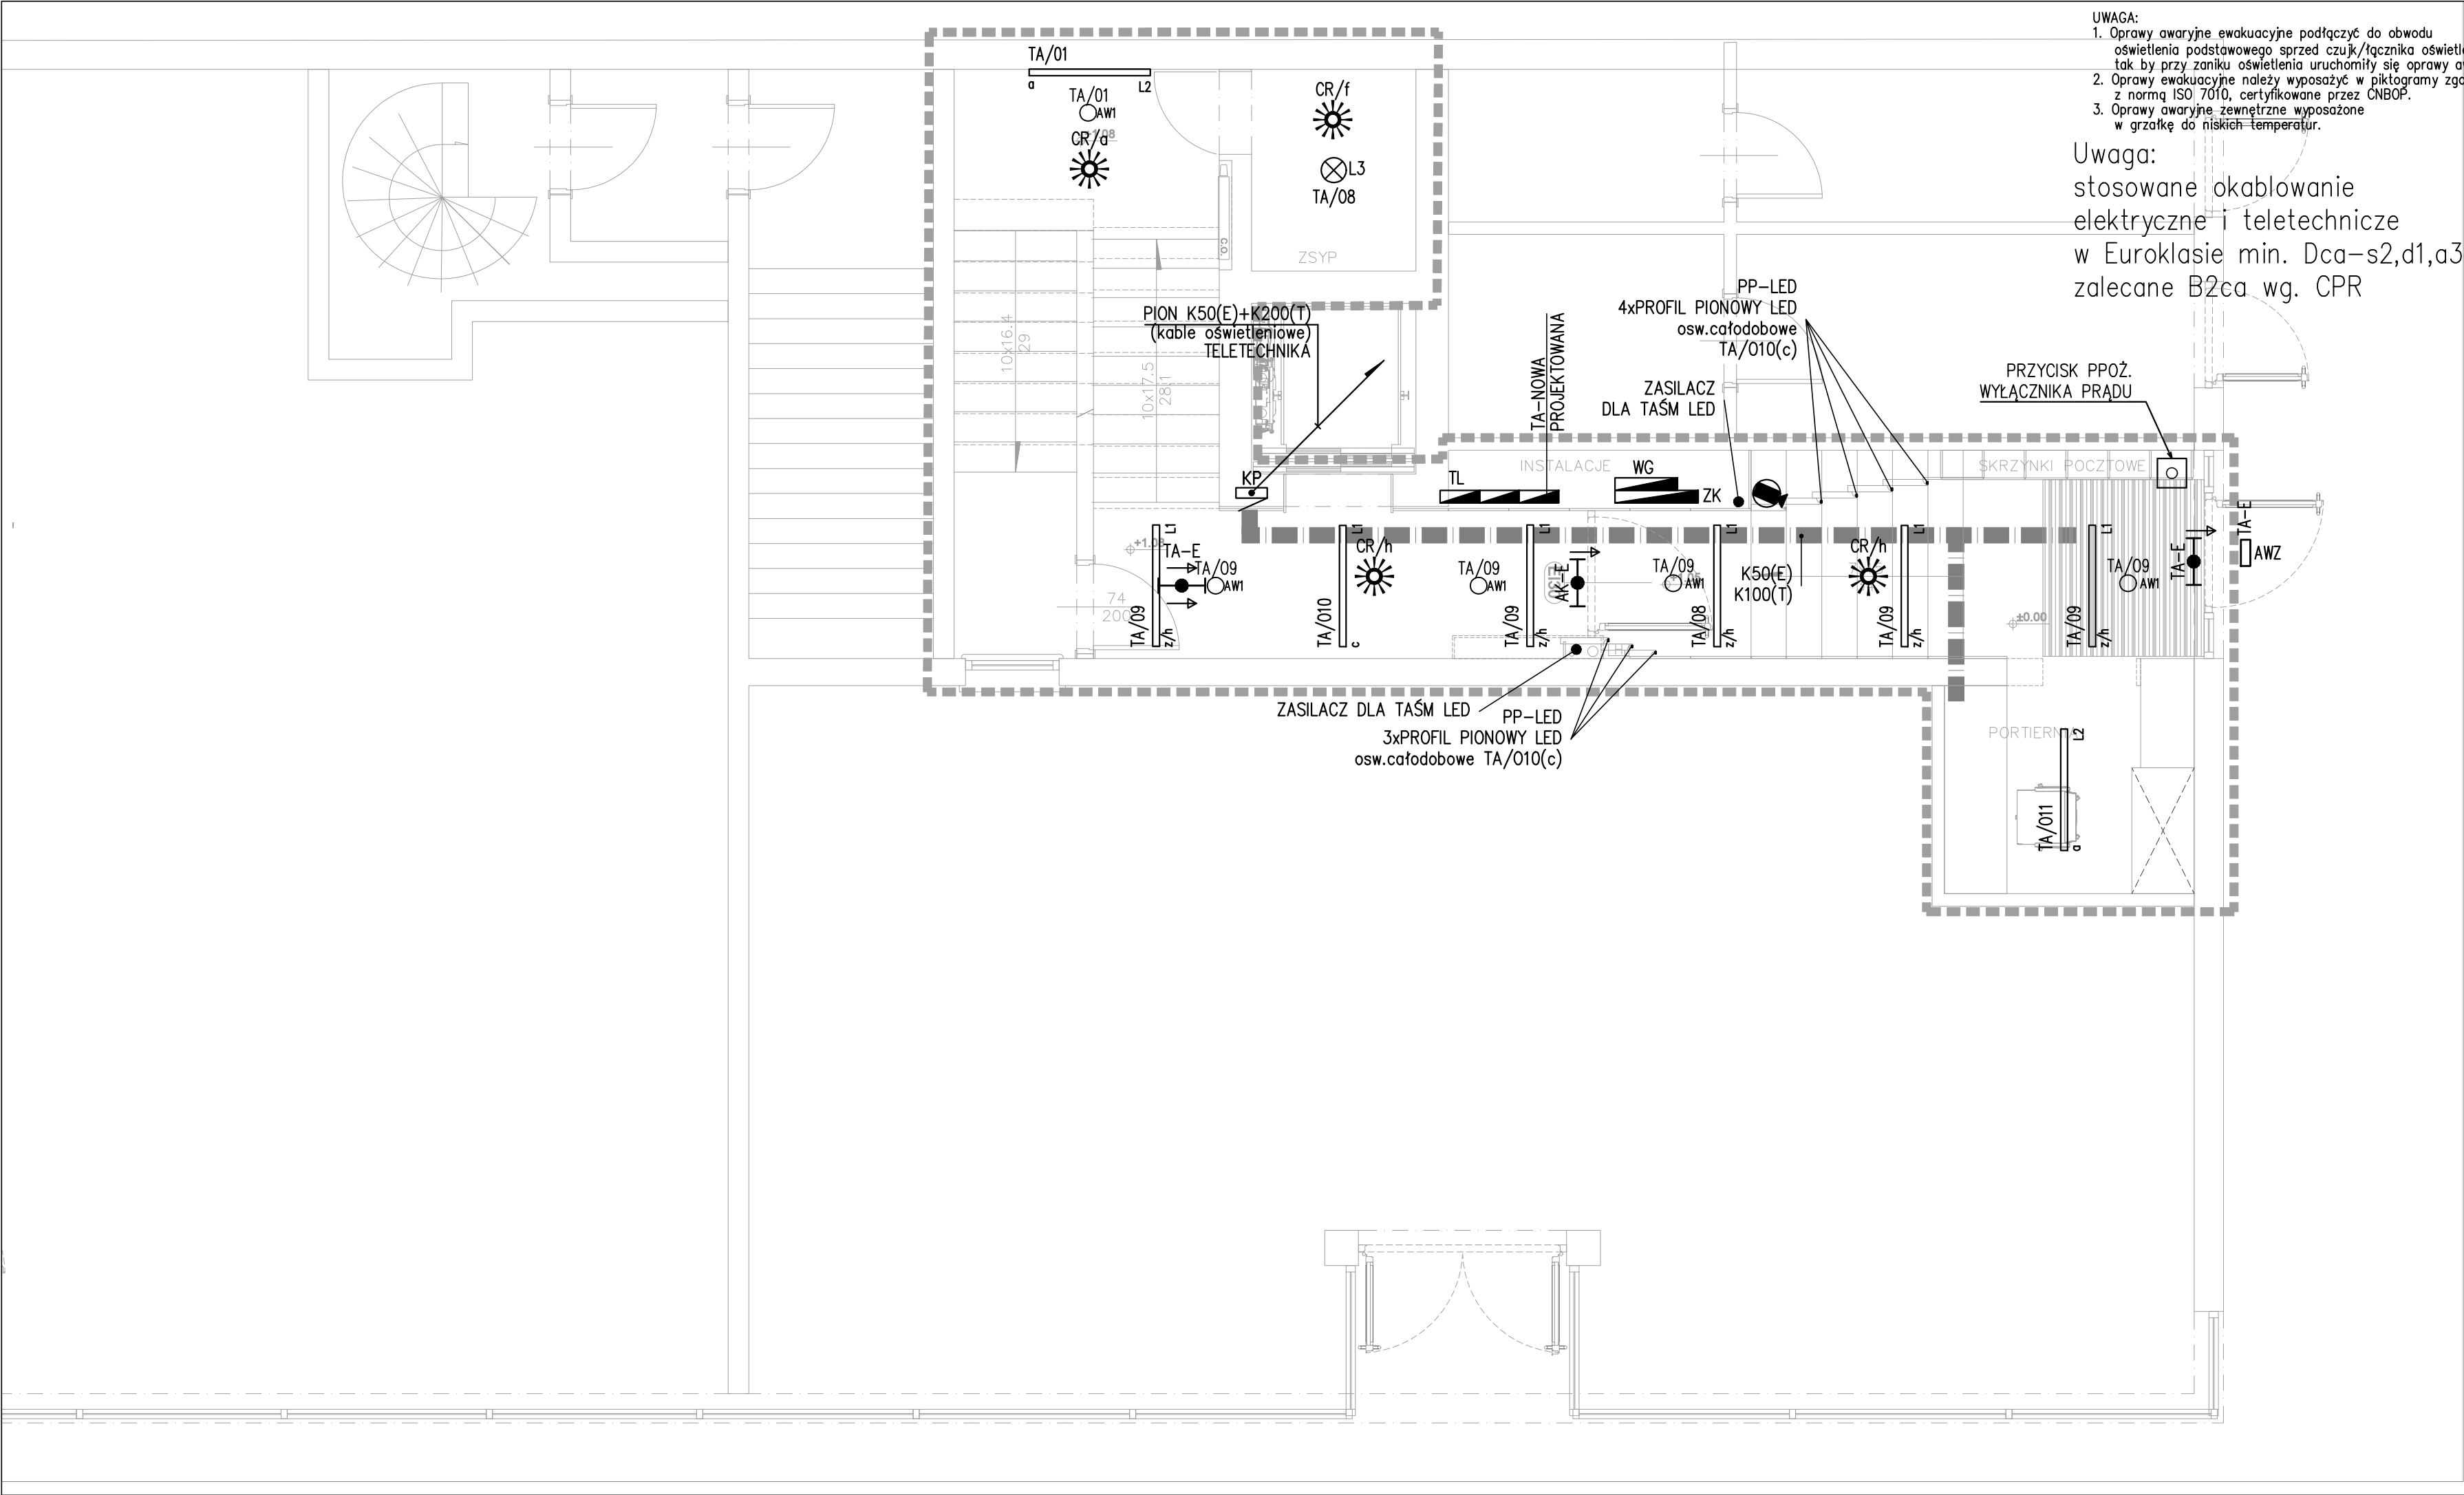

- UWAGA:
- Oprawy awaryjne ewakuacyjne podłączyć do obwodu oświetlenia podstawowego sprzed czujk/łącznika oświetlenia, tak by przy zaniku oświetlenia uruchomiły się oprawy awaryjne.
 - Oprawy ewakuacyjne należy wyposażać w piktogramy zgodne z normą ISO 7010, certyfikowane przez CNBOP.
 - Oprawy awaryjne zewnętrzne wyposażone w grzałkę do niskich temperatur.

Uwaga:
stosowane okablowanie elektryczne i teletechniczne w Euroklasie min. Dca-s2,d1,a3 zalecane B2ca wg. CPR

OZNACZENIA ADMINISTRACJA	
	Oprawa zwieszana led, IP20, NP:VIP LED 1165 830 OPAL, 1893lm 13W-PXF Lighting
	Oprawa mocowana bocznie led, IP20, NP:VIP LED 1165 830 OPAL, 3630lm 25W-PXF Lighting
	Modena Mini Q LED IP54, 19W 1720LM, PXF Lighting
	Oprawa awaryjna led do przestrzeni otwartej, praca na ciemno ILDK423SC-PL 2,8W min 3h, IP40 AUTOTEST; RP-GRUP
	Oprawa awaryjna led do drogi ewakuacyjnej, praca na ciemno LDK423SC-PL 2,8W min 3h, IP40 AUTOTEST ; RP-GRUP
	Oprawa awaryjna zewnętrzna, 1W, 3h, IP54 +GRZAŁKA, ZAW013SC-COOL-PL 3,3W min 3h, IP65 AUTOTEST; RP-GRUP
	Oprawa oświetlenia kierunkowego 2-stronna/1-stronna 3.2W, LED, min 3h, autotest, IP43, RP-GRUP
	Czujnik ruchu 360 stopni NP:Steinel IS 2360-3 ECO, IP54
	lokalizacja kamery TV dozorowej sys. CCTV do zachowania
	Korytko kablowe h=60mm(E)-instalacje elektryczne,(T)-teletechnika,
	Kanał piętrowy z przegrodą i drzwiami rewizyjnymi (2000x300x100) Kanał na całą wysokość kondygnacji-wykonanie na zamówienie
	Listwa LED IP20+ ZASILACZ Profil PDS-NK KLUŚ, PXF LIGHTING
	Oprawa całodobowa, zmierzchowa sterowana zegarem astrologicznym

Inwestycja:
REMONT CZĘŚCI WSPÓLNYCH PARTERU I ANTRESOLI W BUDYNKU ZGODA 9 W WARSZAWIE

Lokalizacja:
ul. Zgoda 9
00-017 Warszawa

Inwestor:
Spółdzielnia Mieszkaniowa „Centrum I”
Ul. Świętokrzyska 31/33 A
00-049 Warszawa

Generalny projektant
MAAS I PRACOWNIA ARCHITEKTONICZNA

Maas Pracownia Architektoniczna sp. z o.o.
ul Zamiany 8/LU202
02-786 Warszawa

Projektant
JF AMPER Sp.j.
ul. Ksawerów 21 bud. T1
02-656 Warszawa


Branża:
INSTALACJE ELEKTRYCZNE

GENERALNY PROJEKTANT	nr.upr.	data	podpis
arch. Dariusz Hyc	MA 011/04 w specjalności architektonicznej	20.05.2026	
PROJEKTANT	nr.upr.	data	podpis
mgr inż. Krzysztof Jerzykowski	We-467/91 w specjalności instalacje elektryczne	20.05.2026	
SPRAWDZIŁ	nr.upr.	data	podpis
mgr inż. Janusz Fortuna	St-782/88 w specjalności instalacje elektryczne	20.05.2026	

Faza projektu:
PROJEKT TECHNICZNY

Nazwa rysunku:
**RZUT PARTERU
PLAN INSTALACJI ELEKTRYCZNYCH**

data	Maj 2026	nr projektu	nr rewizji	nr rysunku
skala	1:50	Z9	00	IE-01

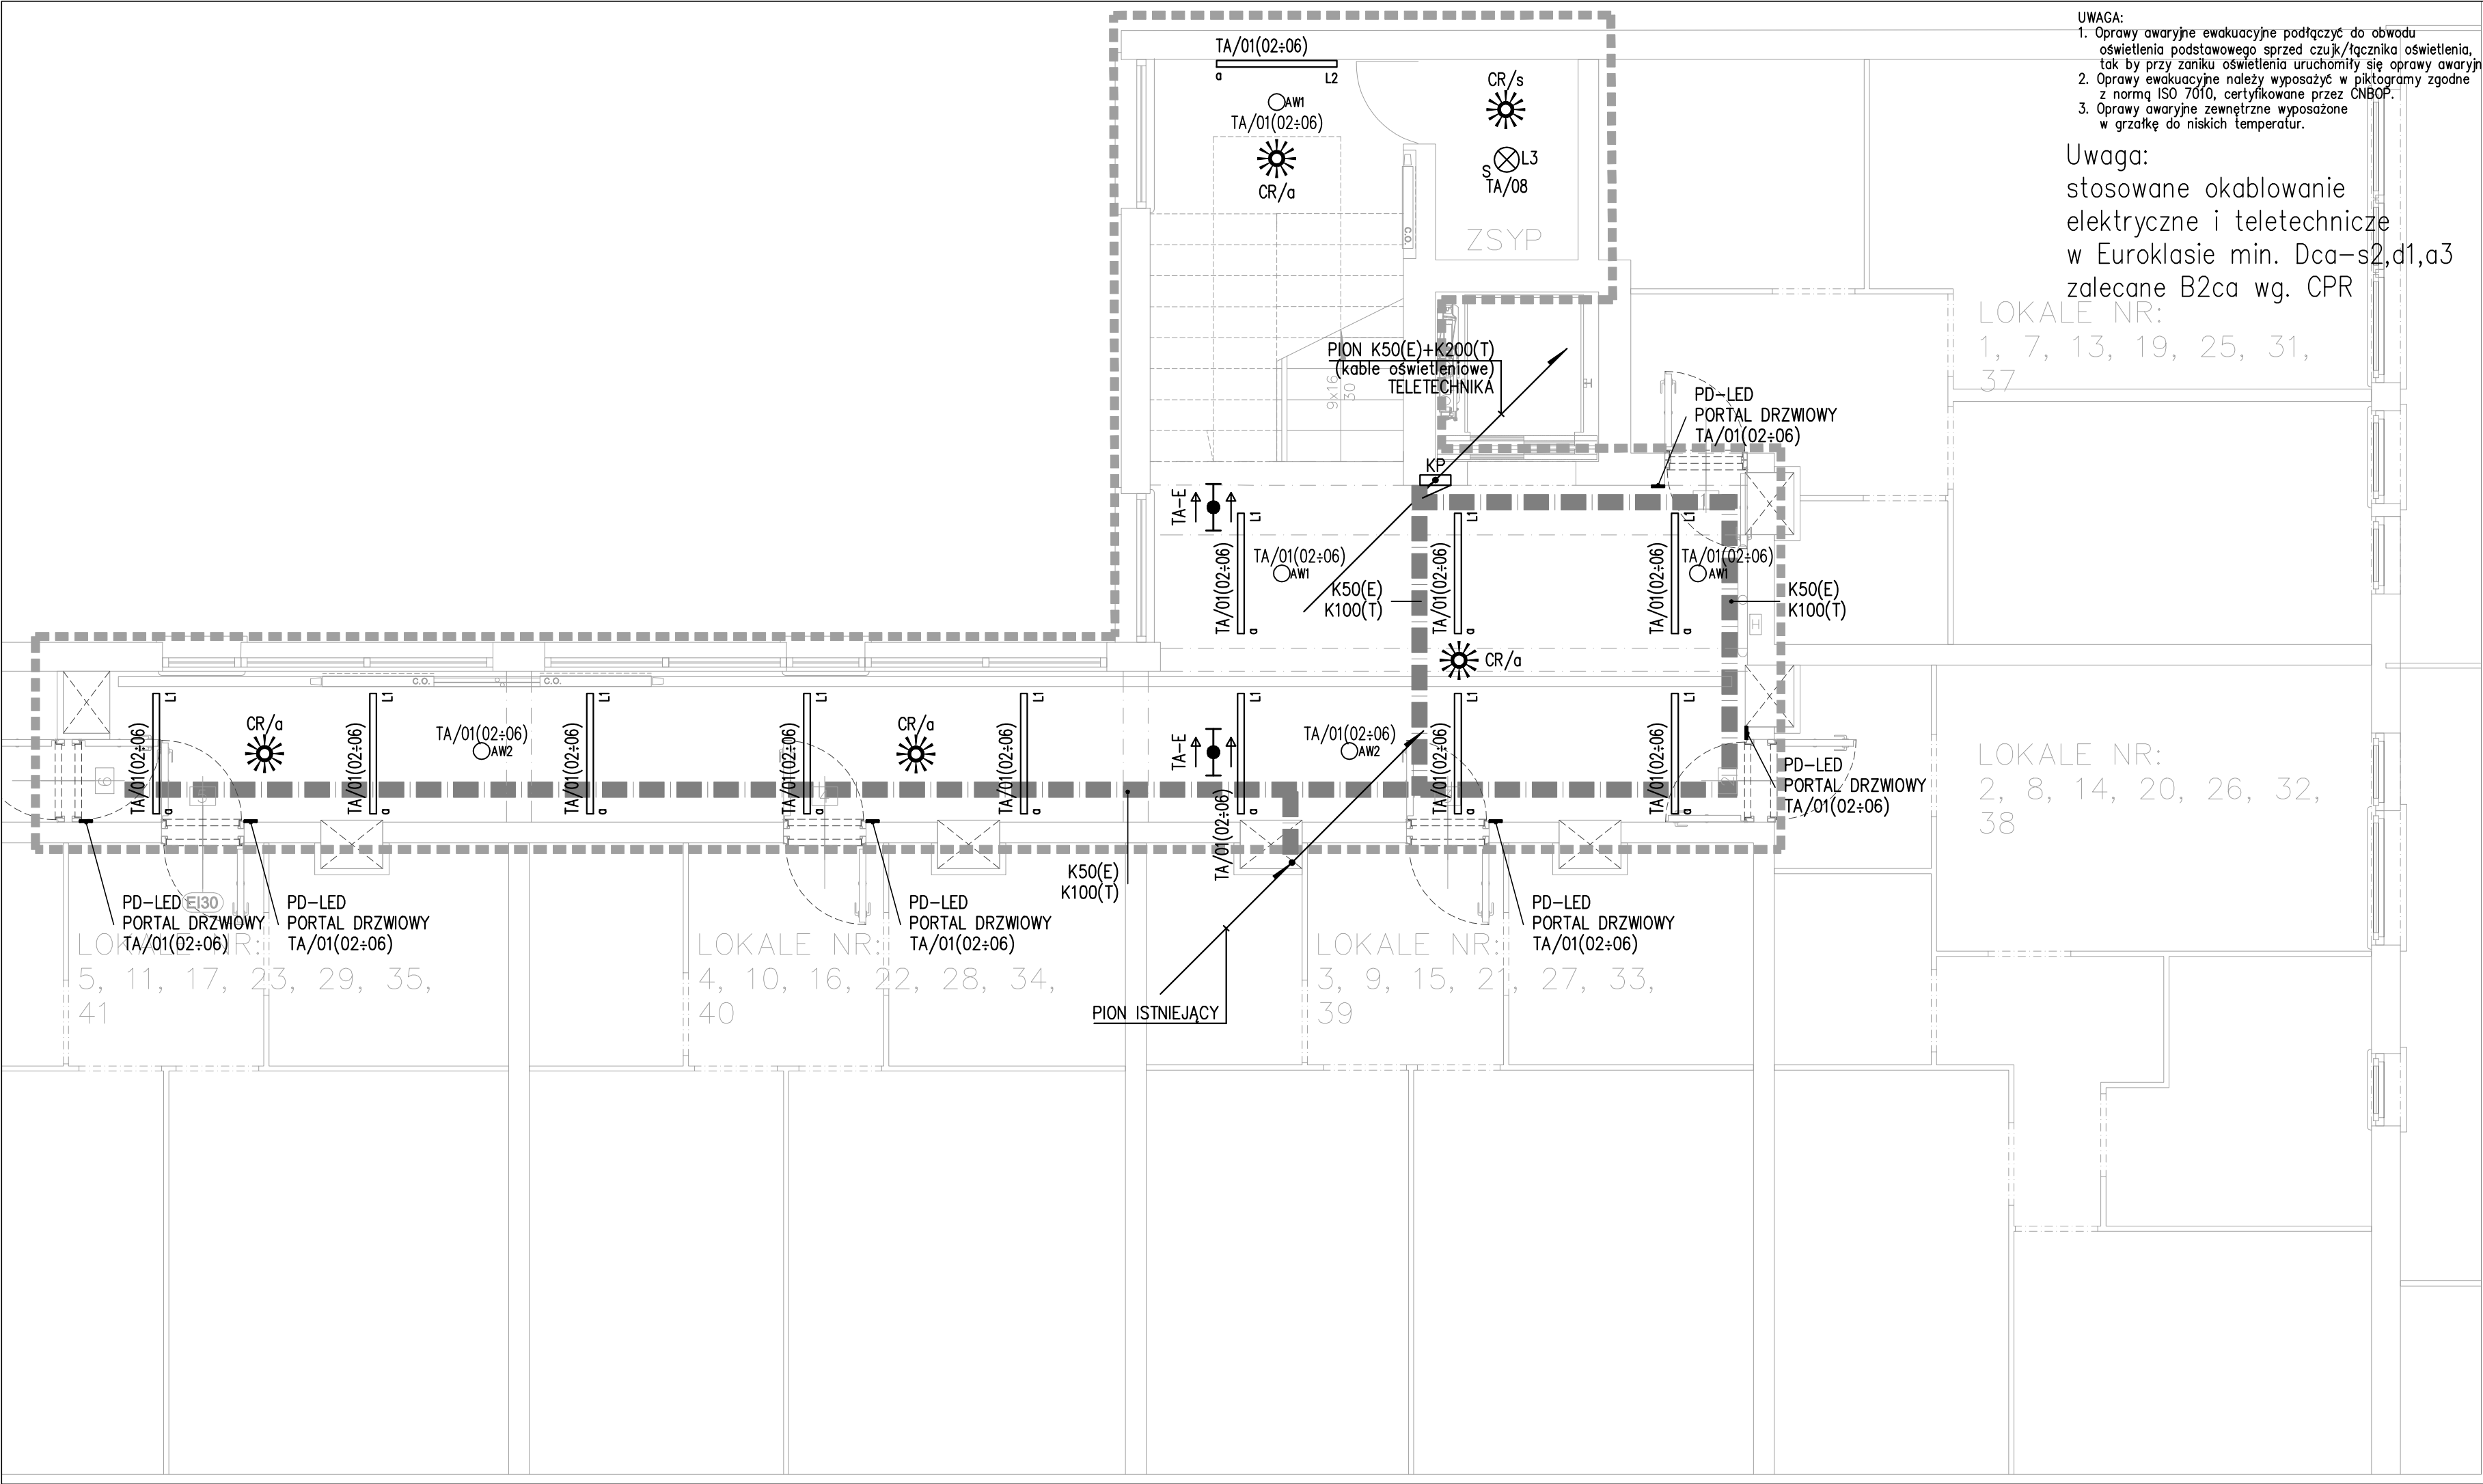

UWAGA:
1. Oprawy awaryjne ewakuacyjne podłączyć do obwodu oświetlenia podstawowego sprzed czujk/łącznika oświetlenia, tak by przy zaniku oświetlenia uruchomiły się oprawy awaryjne.
2. Oprawy ewakuacyjne należy wyposażać w piktogramy zgodne z normą ISO 7010, certyfikowane przez CNBOP.
3. Oprawy awaryjne zewnętrzne wyposażone w grzałkę do niskich temperatur.

Uwaga:
stosowane okablowanie elektryczne i teletechniczne w Euroklasie min. Dca-s2,d1,a3 zalecane B2ca wg. CPR

OZNACZENIA ADMINISTRACJA				
L1	Oprawa zwieszana led, IP20, NP:VIP LED 1165 830 OPAL, 1893lm 13W-PXF Lighting			
L2	Oprawa mocowana bocznie led, IP20, NP:VIP LED 1165 830 OPAL, 3630lm 25W-PXF Lighting			
	Modena Mini Q LED IP54, 19W 1720LM, PXF Lighting			
AW1	Oprawa awaryjna led do przestrzeni otwartej, praca na ciemno ILDK423SC-PL 2,8W min 3h, IP40 AUTOTEST; RP-GRUP			
AW2	Oprawa awaryjna led do drogi ewakuacyjnej, praca na ciemno LDK423SC-PL 2,8W min 3h, IP40 AUTOTEST ; RP-GRUP			
AWz	Oprawa awaryjna zewnętrzna, 1W, 3h, IP54 +GRZAŁKA, ZAW013SC-COOL-PL 3,3W min 3h, IP65 AUTOTEST; RP-GRUP			
	Oprawa oświetlenia kierunkowego 2-stronna/1-stronna 3.2W, LED, min 3h, autotest, IP43, RP-GRUP			
	Czujnik ruchu 360 stopni NP:Steinel IS 2360-3 ECO, IP54			
	lokalizacja kamery TV dozorowej sys. CCTV do zachowania			
	Korytko kablowe h=60mm(E)-instalacje elektryczne,(T)-teletechnika,			
KP	Kanał piętrowy z przegrodą i drzwiami rewizyjnymi (2000x300x100) Kanał na całą wysokość kondygnacji-wykonanie na zamówienie			
PP/PD	Listwa LED IP20+ ZASILACZ Profil PDS-NK KLUŚ, PXF LIGHTING			
c,z	Oprawa całodobowa, zmierzchowa sterowana zegarem astrologicznym			

Inwestycja:
REMONT CZĘŚCI WSPÓLNYCH PARTERU I ANTRESOLI W BUDYNKU ZGODA 9 W WARSZAWIE

Lokalizacja:
ul. Zgoda 9
00-017 Warszawa

Inwestor:
Spółdzielnia Mieszkaniowa „Centrum I”
Ul. Świętokrzyska 31/33 A
00-049 Warszawa

Generalny projektant
MAAS I PRACOWNIA ARCHITEKTONICZNA

Maas Pracownia Architektoniczna sp. z o.o.
ul Zamiany 8/LU202
02-786 Warszawa

Projektant
JF AMPER Sp.j.
ul. Ksawerów 21 bud. T1
02-656 Warszawa


Branża:
INSTALACJE ELEKTRYCZNE

GENERALNY PROJEKTANT	nr.upr.	data	podpis
arch. Dariusz Hyc	MA 011/04 w specjalności architektonicznej	20.05.2026	
PROJEKTANT	nr.upr.	data	podpis
mgr inż. Krzysztof Jerzykowski	We-467/91 w specjalności instalacje elektryczne	20.05.2026	
SPRAWDZIŁ	nr.upr.	data	podpis
mgr inż. Janusz Fortuna	St-782/88 w specjalności instalacje elektryczne	20.05.2026	

Faza projektu:
PROJEKT TECHNICZNY

Nazwa rysunku:
RZUT KONDYGNACJI POWTARZALNEJ 1-6 PLAN INSTALACJI ELEKTRYCZNYCH

data	Maj 2026	nr projektu	nr rewizji	nr rysunku
skala	1:50	Z9	00	IE-02

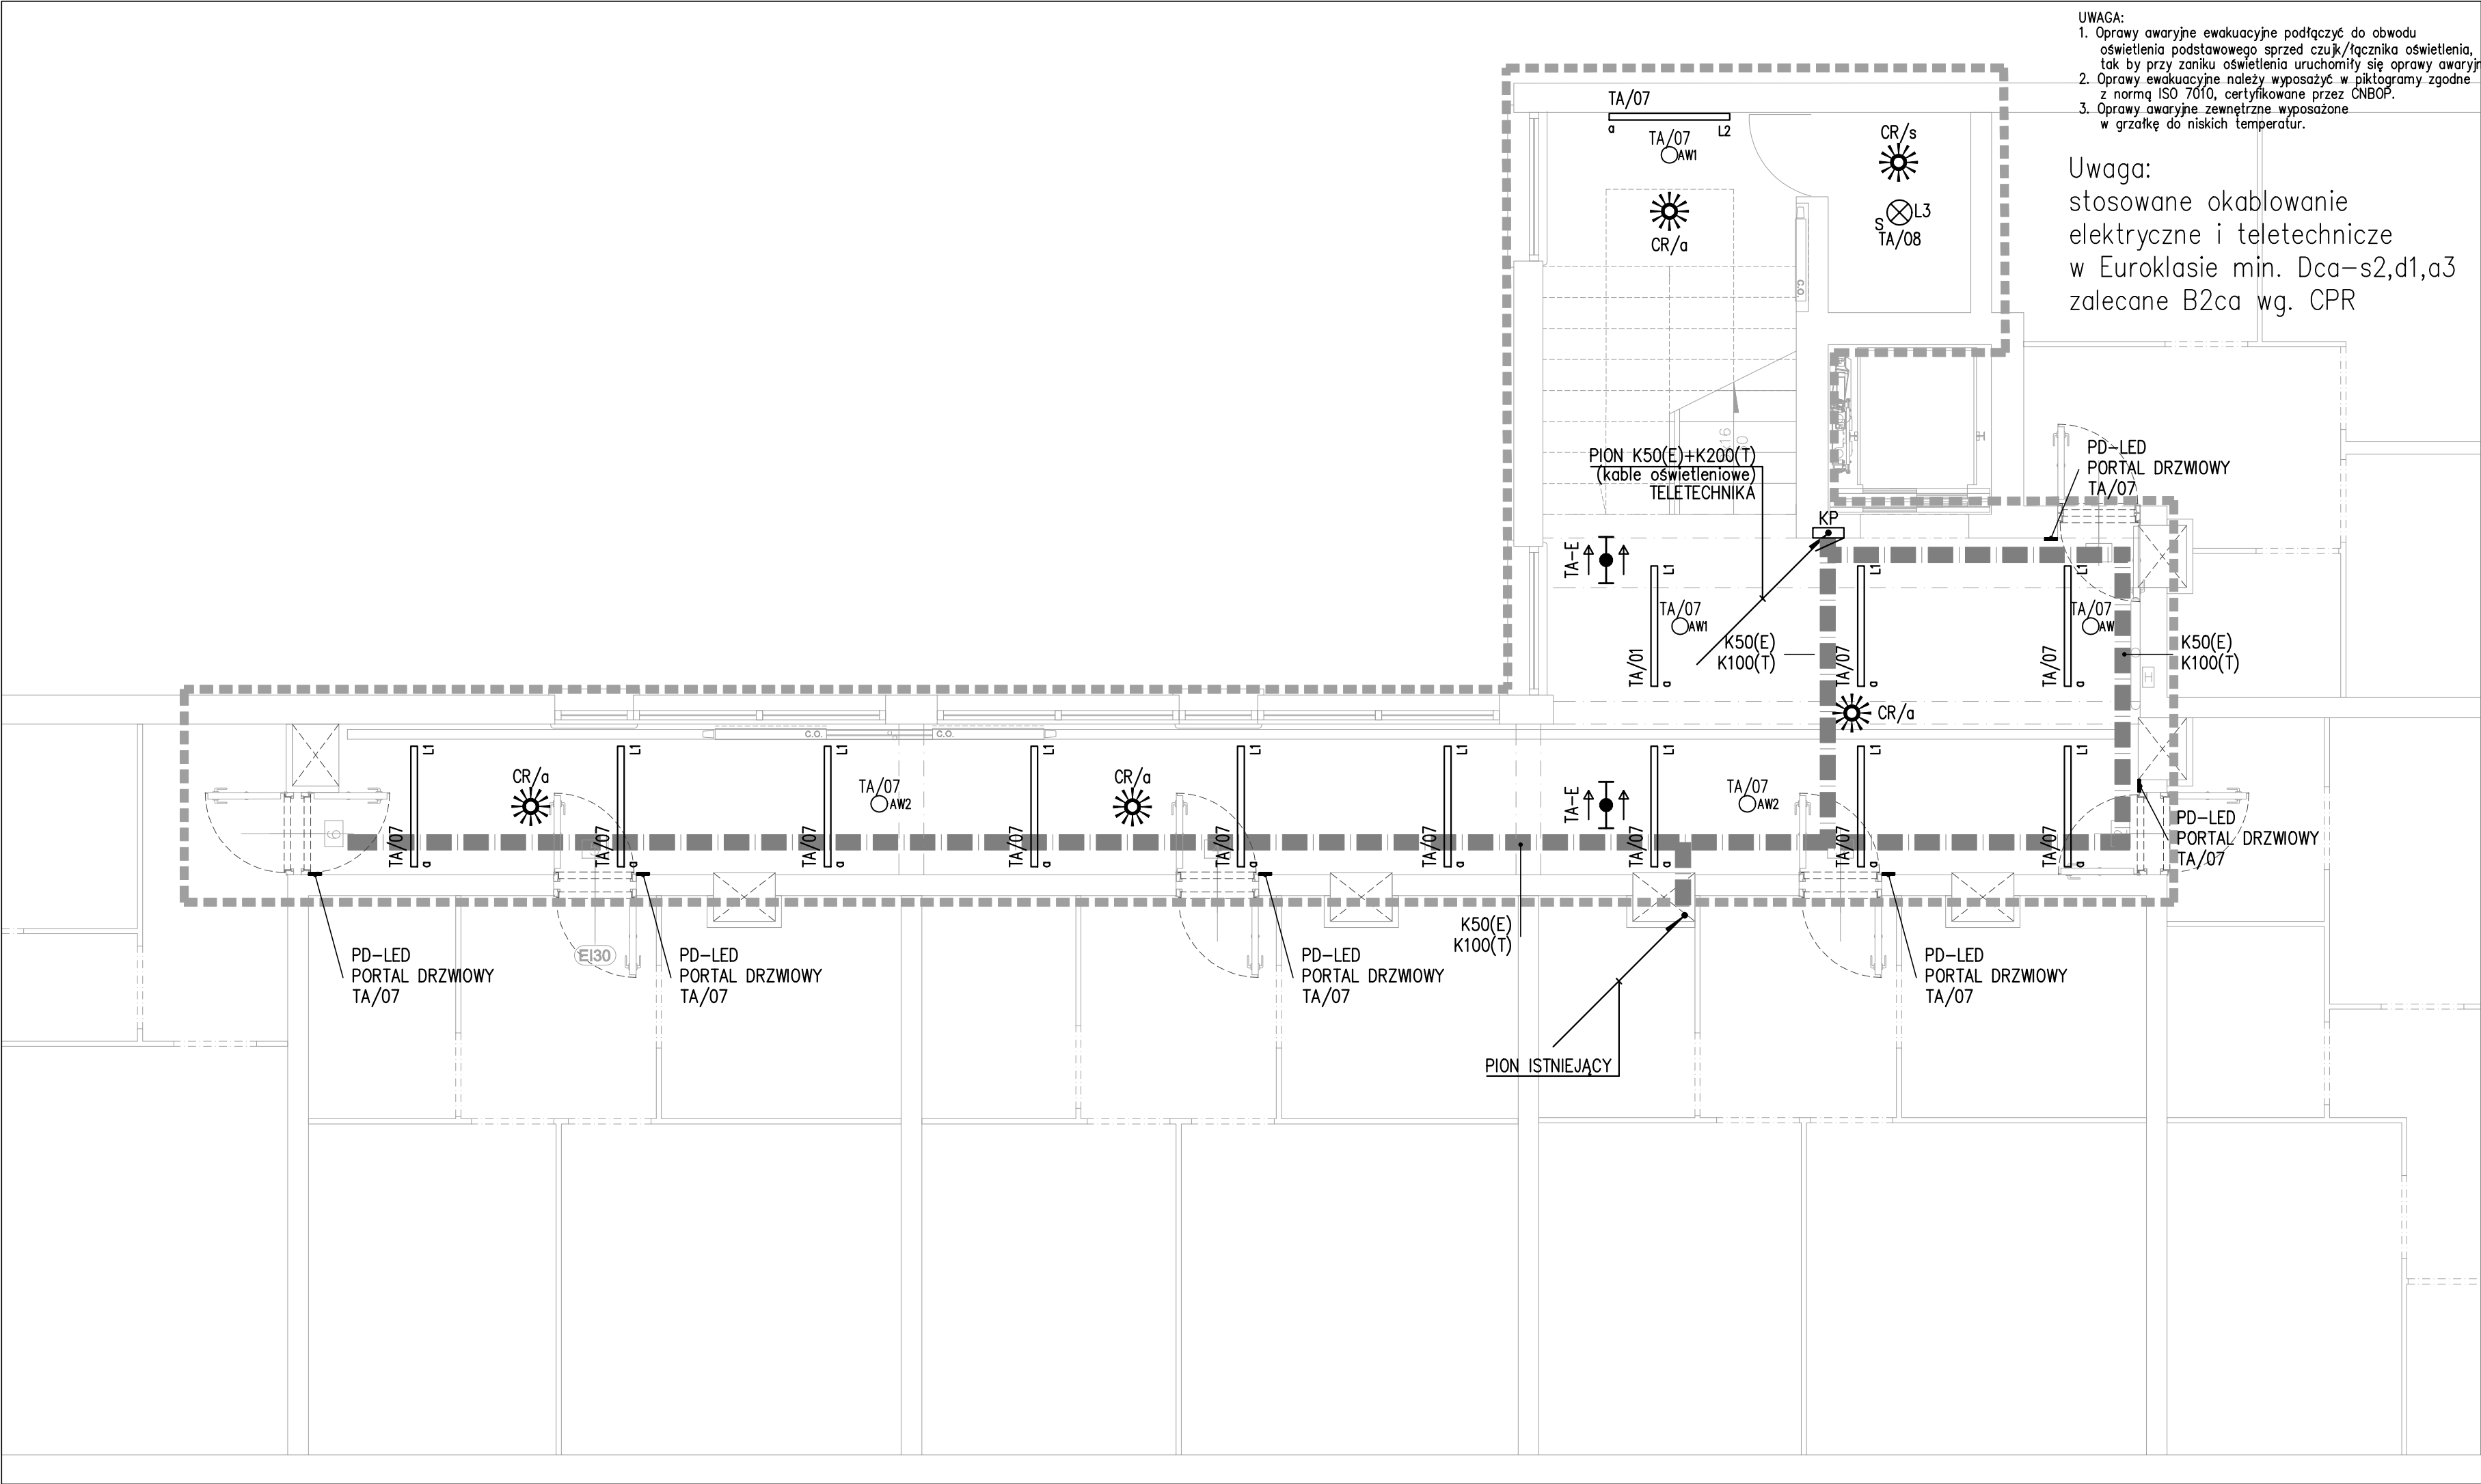

OZNACZENIA ADMINISTRACJA	
	Oprawa zwieszana led, IP20, NP:VIP LED 1165 830 OPAL, 1893lm 13W-PXF Lighting
	Oprawa mocowana bocznie led, IP20, NP:VIP LED 1165 830 OPAL, 3630lm 25W-PXF Lighting
	Modena Mini Q LED IP54, 19W 1720LM, PXF Lighting
AW1 	Oprawa awaryjna led do przestrzeni otwartej, praca na ciemno ILDK423SC-PL 2,8W min 3h, IP40 AUTOTEST; RP-GRUP
AW2 	Oprawa awaryjna led do drogi ewakuacyjnej, praca na ciemno LDK423SC-PL 2,8W min 3h, IP40 AUTOTEST ; RP-GRUP
AW3 	Oprawa awaryjna zewnętrzna, 1W, 3h, IP54 +GRZĄŁKA, ZAW013SC-COOL-PL 3,3W min 3h, IP65 AUTOTEST; RP-GRUP
	Oprawa oświetlenia kierunkowego 2-stronna/1-stronna 3.2W, LED, min 3h, autotest, IP43, RP-GRUP
	Czujnik ruchu 360 stopni NP:Steinel IS 2360-3 ECO, IP54
	lokalizacja kamery TV dozorowej sys. CCTV do zachowania
	Korytko kablowe h=60mm(E)-instalacje elektryczne,(T)-teletechnika,
KP 	Kanał piętrowy z przegrodą i drzwiami rewizyjnymi (2000x300x100) Kanał na całą wysokość kondygnacji-wykonanie na zamówienie
PP/PD	Listwa LED IP20+ ZASILACZ Profil PDS-NK KŁUŚ, PXF LIGHTING
c,z	Oprawa całodobowa, zmierzchowa sterowana zegarem astrologicznym

Inwestycja:
REMONT CZĘŚCI WSPÓLNYCH PARTERU I ANTRESOLI W BUDYNKU ZGODA 9 W WARSZAWIE

Lokalizacja:
ul. Zgoda 9
00-017 Warszawa

Inwestor:
Spółdzielnia Mieszkaniowa „Centrum I”
Ul. Świętokrzyska 31/33 A
00-049 Warszawa

Generalny projektant
MAAS I PRACOWNIA ARCHITEKTONICZNA

Maas Pracownia Architektoniczna sp. z o.o.
ul. Zamiany 8/LU202
02-786 Warszawa

Projektant
JF AMPER Sp.j.
ul. Ksawerów 21 bud. T1
02-656 Warszawa

Branża:
INSTALACJE ELEKTRYCZNE



GENERALNY PROJEKTANT	nr.upr.	data	podpis
arch. Dariusz Hyc	MA 011/04 w specjalności architektonicznej	20.05.2026	
PROJEKTANT	nr.upr.	data	podpis
mgr inż. Krzysztof Jerzykowski	We-467/91 w specjalności instalacje elektryczne	20.05.2026	
SPRAWDZIŁ	nr.upr.	data	podpis
mgr inż. Janusz Fortuna	St-782/88 w specjalności instalacje elektryczne	20.05.2026	

Faza projektu:
PROJEKT TECHNICZNY

Nazwa rysunku:
**RZUT KONDYGNACJI 7
PLAN INSTALACJI ELEKTRYCZNYCH**

data	Maj 2026	nr projektu	nr rewizji	nr rysunku
skala	1:50	Z9	00	IE-03

PRZYKŁADOWE ROZWIĄZANIE
PIĘTROWY KANAŁ INSTALACYJNY

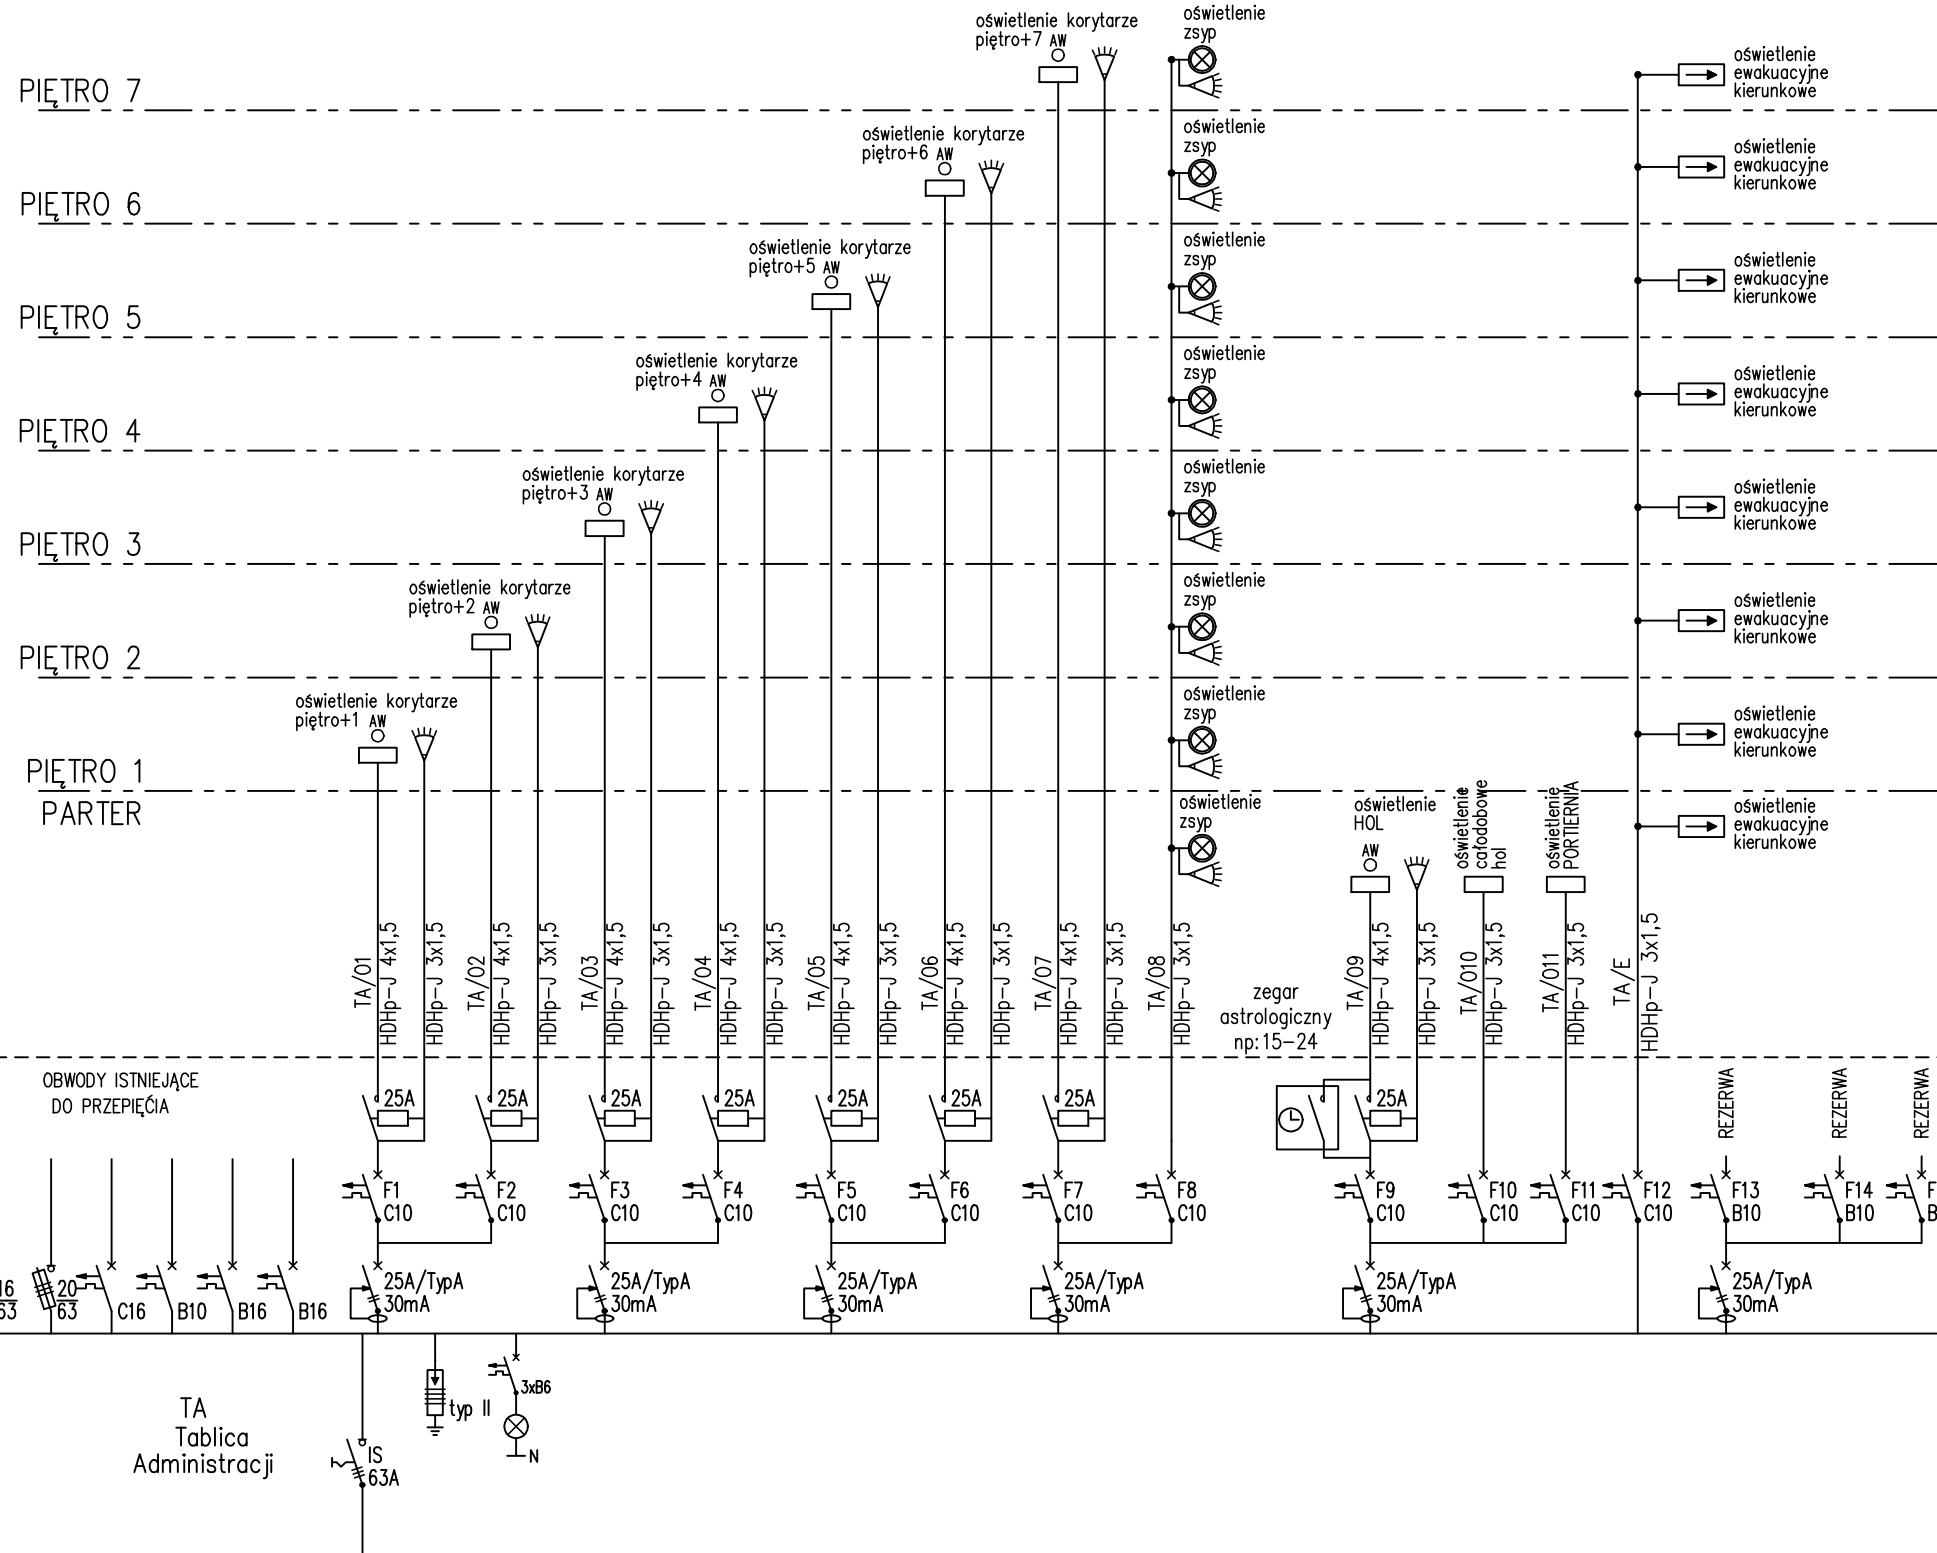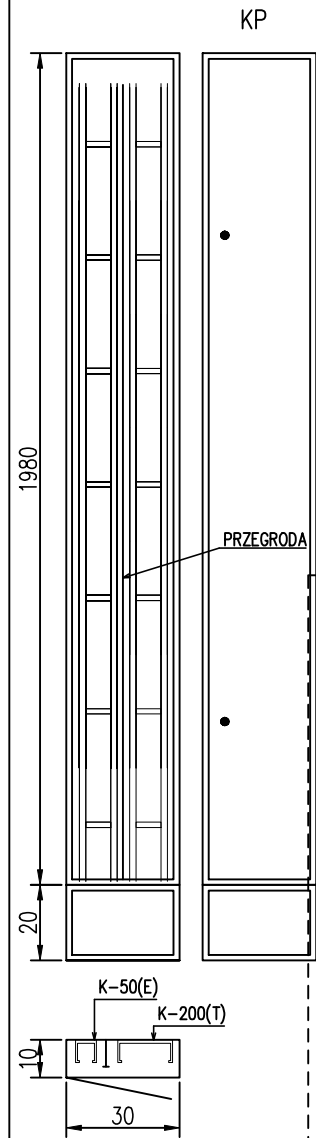

Inwestycja:
**REMONT CZĘŚCI WSPÓLNYCH PARTERU I
ANTRESOLI W BUDYNKU ZGODA 9 W
WARSZAWIE**

Lokalizacja:
ul. Zgoda 9
00-017 Warszawa

Inwestor:
Spółdzielnia Mieszkaniowa „Centrum I”
Ul. Świętokrzyska 31/33 A
00-049 Warszawa

Generalny projektant
MAAS I PRACOWNIA ARCHITEKTONICZNA

Maas Pracownia Architektoniczna sp. z o.o.
ul. Zamiany 8/LU202
02-786 Warszawa

Projektant
JF AMPER Sp.j.
ul. Ksawerów 21 bud. T1
02-656 Warszawa

Branża:
INSTALACJE ELEKTRYCZNE

GENERALNY PROJEKTANT	nr.upr.	data	podpis
arch. Dariusz Hyc	MA 011/04 w specjalności architektonicznej	20.05.2026	
PROJEKTANT	nr.upr.	data	podpis
mgr inż. Krzysztof Jerzykowski	Wa-467/91 w specjalności instalacje elektryczne	20.05.2026	
SPRAWDZIŁ	nr.upr.	data	podpis
mgr inż. Janusz Fortuna	St-762/88 w specjalności instalacje elektryczne	20.05.2026	

Faza projektu:
PROJEKT TECHNICZNY

Nazwa rysunku:
**SCHEMAT
TABLICY ADMINISTRACYJNEJ TA**

data	Maj 2026	nr projektu	nr rewizji	nr rysunku
skala	---	Z9	00	IE-04

Uwaga:
stosowane okablowanie
elektryczne i teletechniczne
w Euroklasie min. Dca-s2,d1,a3
zalecane B2ca wg. CPR